




 Avertisseur lumineux


 Cellules


VUE EXTÉRIEURE

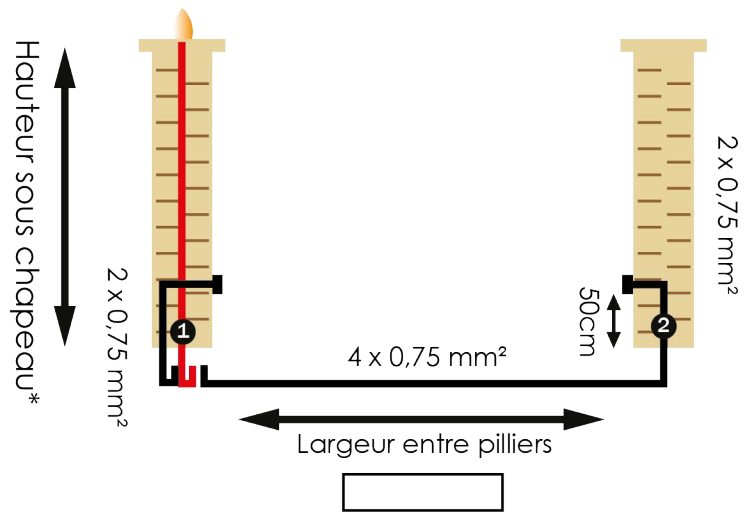

*Hauteur du portail + 7cm

VUE DE DESSUS

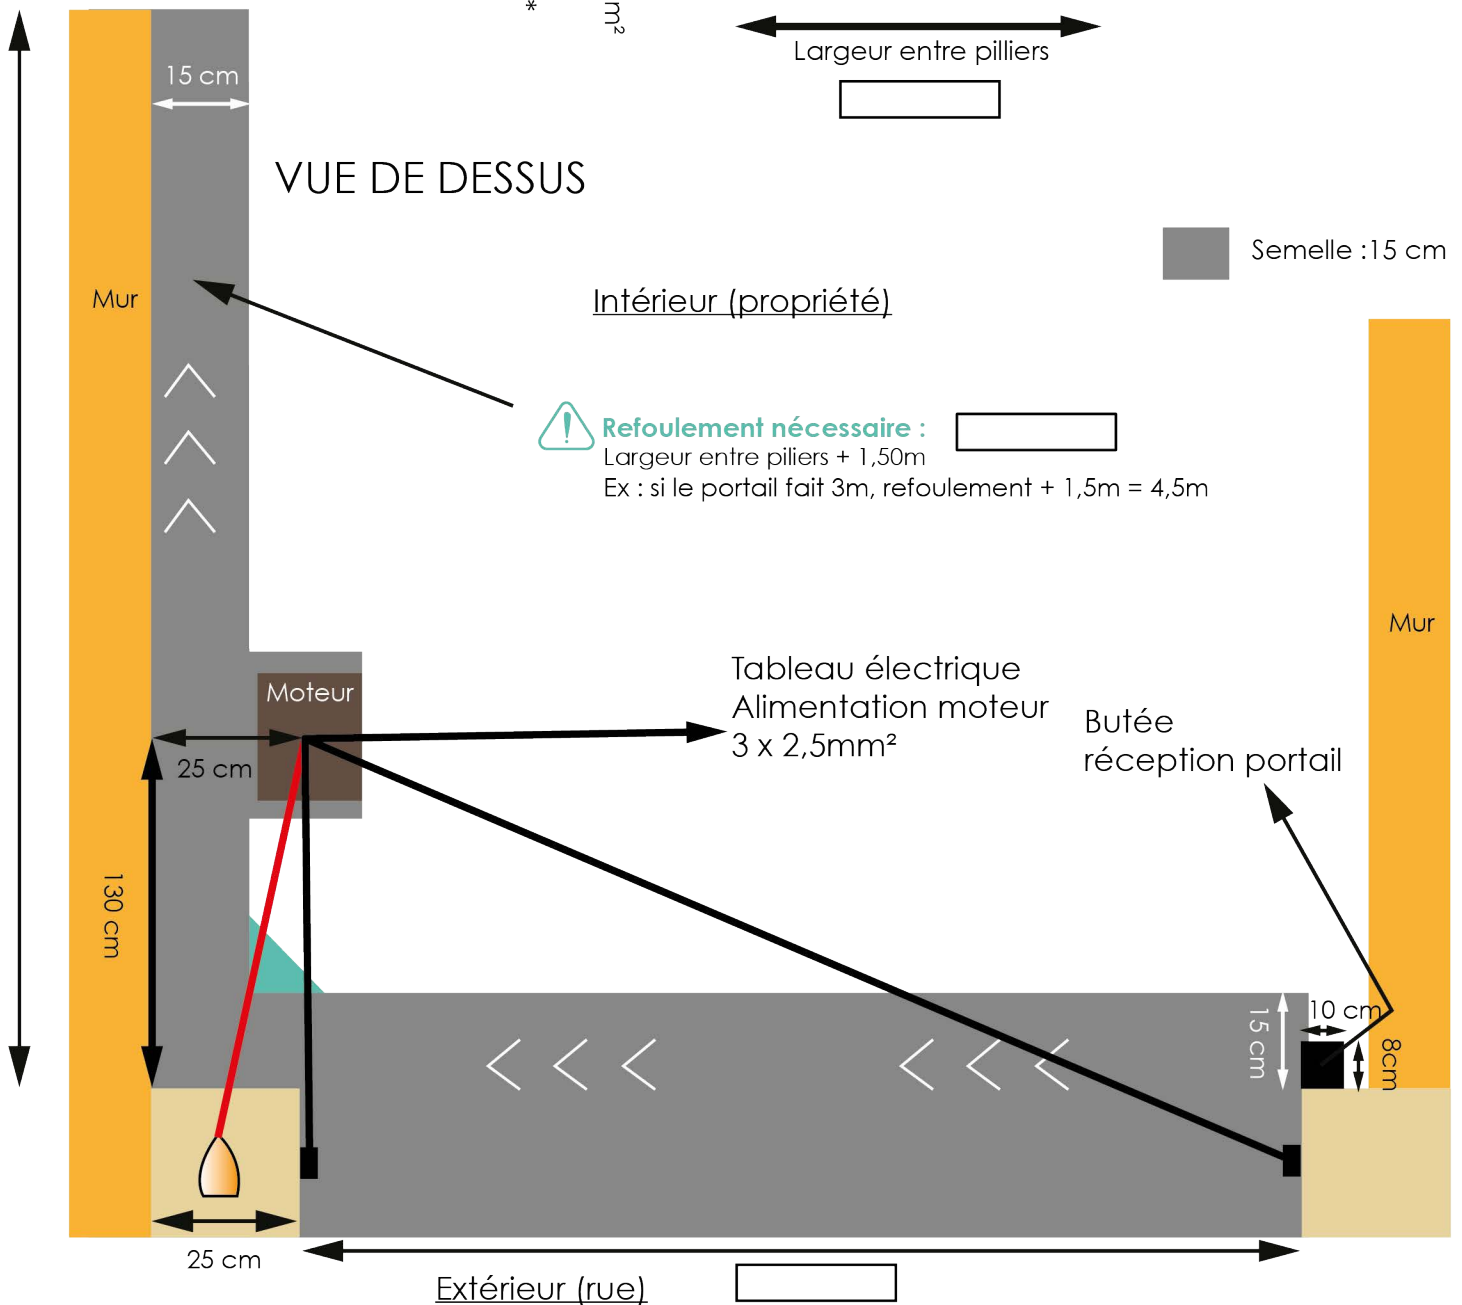

 **Refoulement nécessaire :**
Largeur entre piliers + 1,50m
Ex : si le portail fait 3m, refoulement + 1,5m = 4,5m

 **La semelle doit être rigoureusement de niveau !**

Le branchement de l'alimentation tableau doit être réalisé par l'électricien/maçon.

Les fourreaux ainsi que les câbles devront passer en dehors des zones de percements et aussi être assez profondément dans le sol (minimum 15cm)