





### VUE EXTÉRIURE

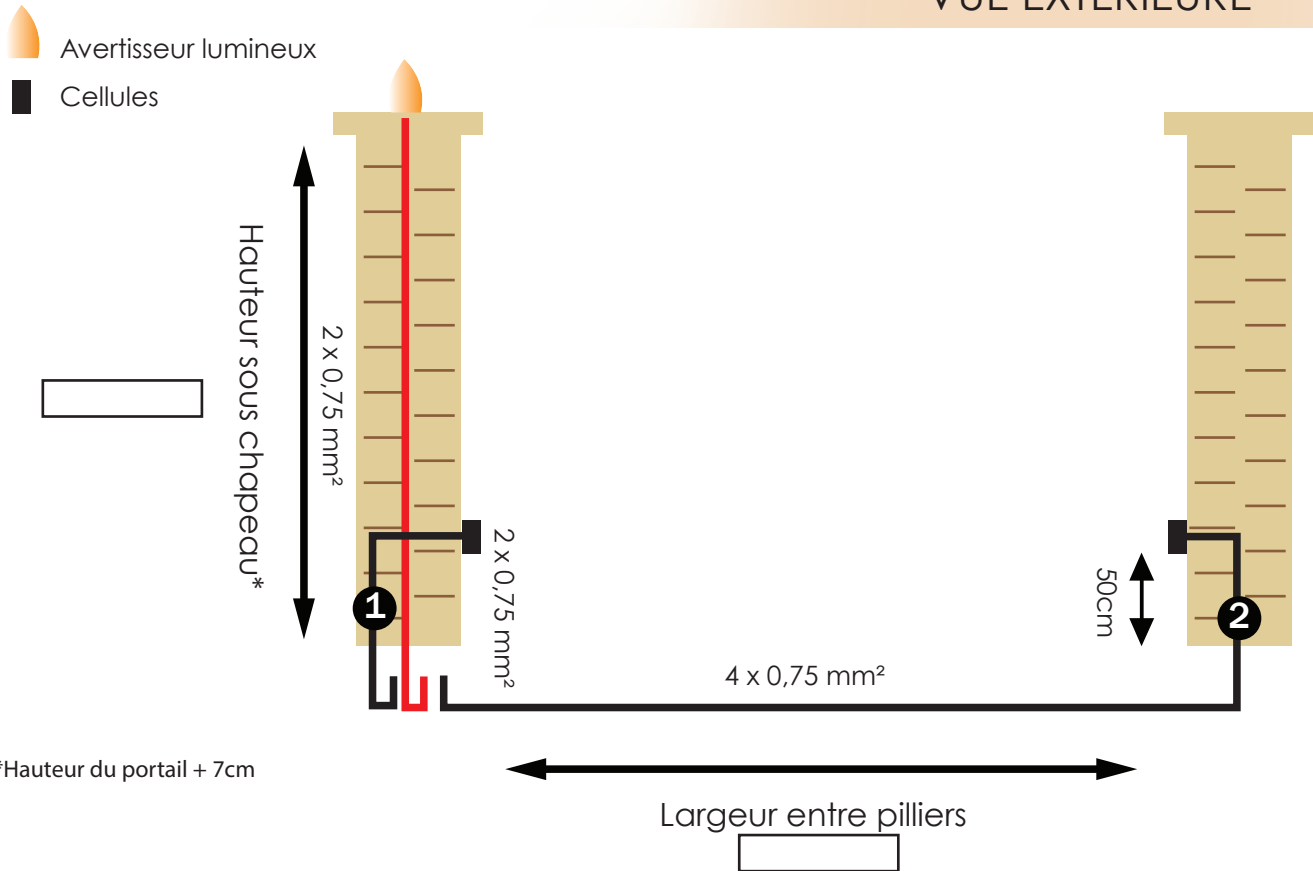

\*Hauteur du portail + 7cm

### VUE DE DESSUS

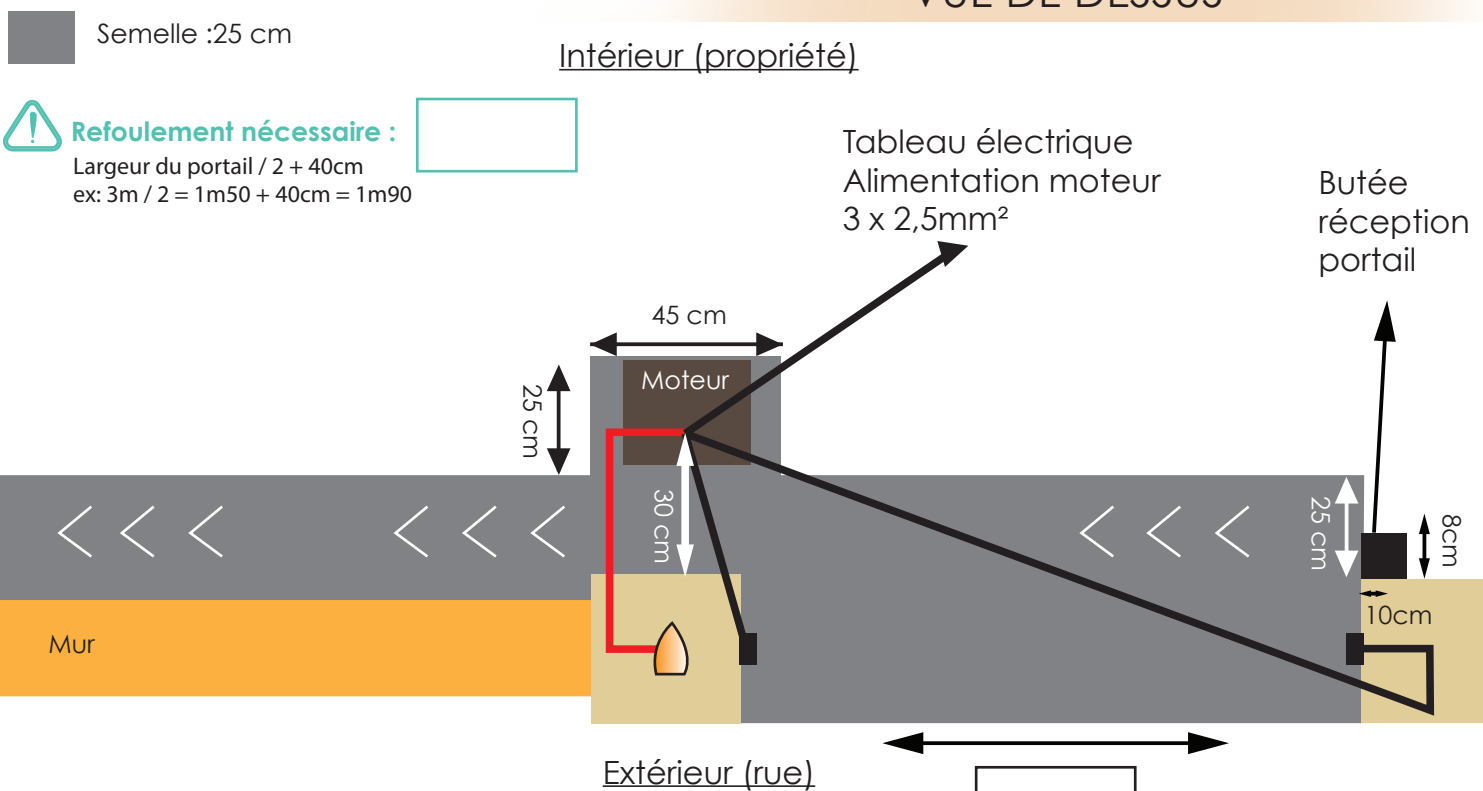

**Refoulement nécessaire :**

Largeur du portail / 2 + 40cm  
 ex: 3m / 2 = 1m50 + 40cm = 1m90

**La semelle doit être rigoureusement de niveau !**

Les fourreaux ainsi que les câbles devront passer en dehors des zones de percements et aussi être assez profondément dans le sol (minimum 15cm)