le portail en ligne

PLAN TECHNIQUE DE MAÇONNERIE
Portail sectionnel latéral droit

VUE EXTÉRIEURE

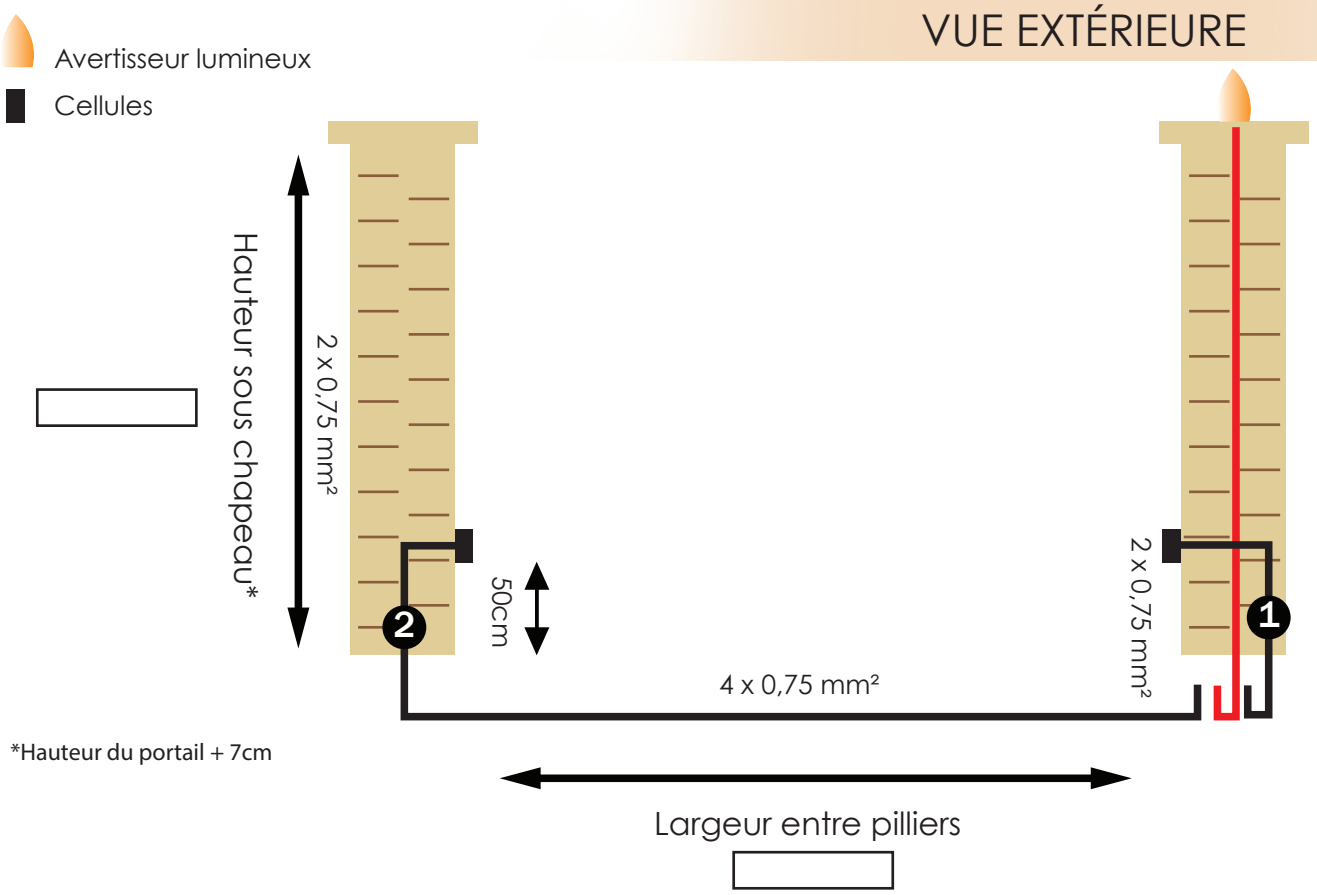

*Hauteur du portail + 7cm

VUE DE DESSUS

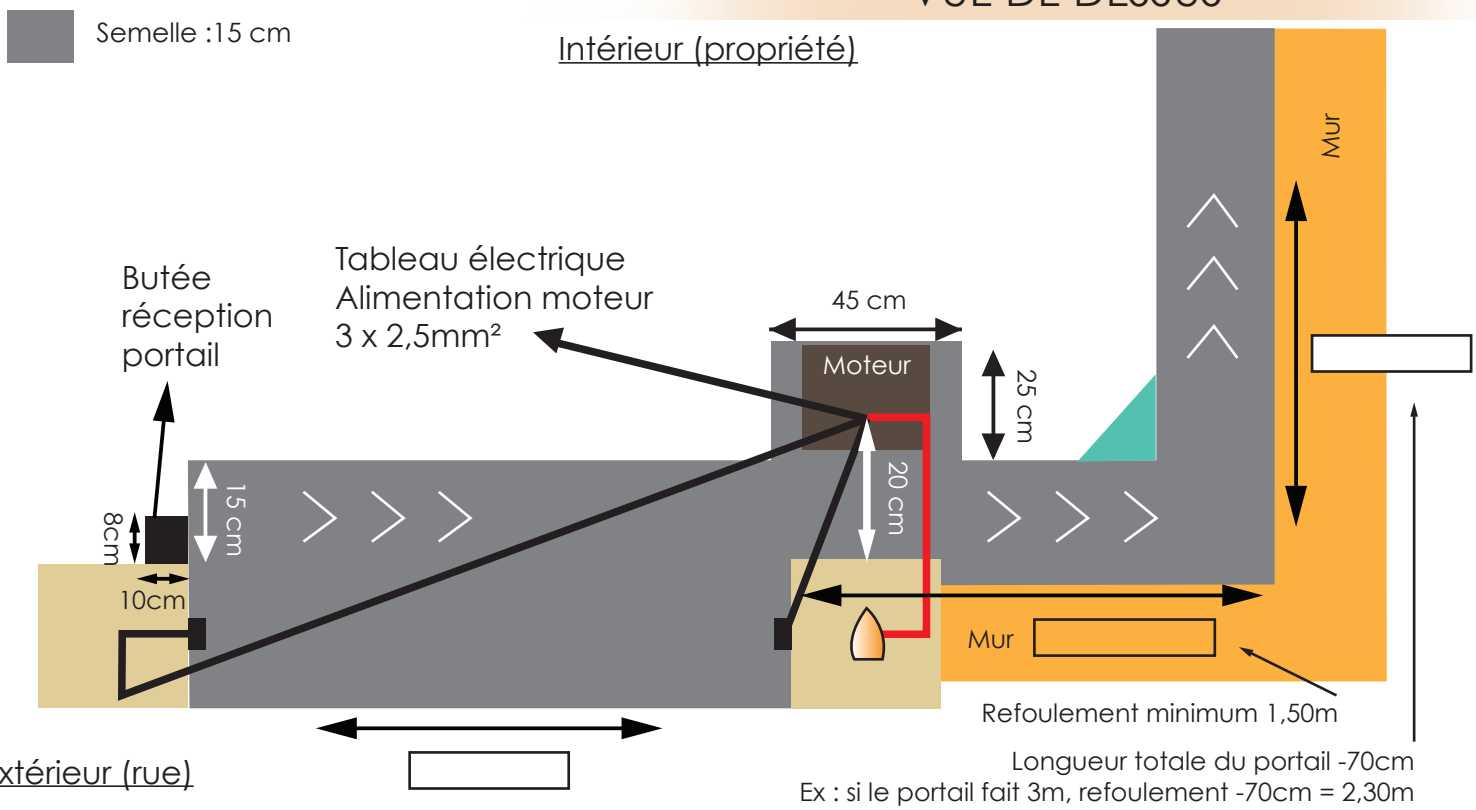

La semelle doit être rigoureusement de niveau !

Les fourreaux ainsi que les câbles devront passer en dehors des zones de percements et aussi être assez profondément dans le sol (minimum 15cm)