







-  Avertisseur lumineux
-  Cellules

VUE EXTÉRIEURE

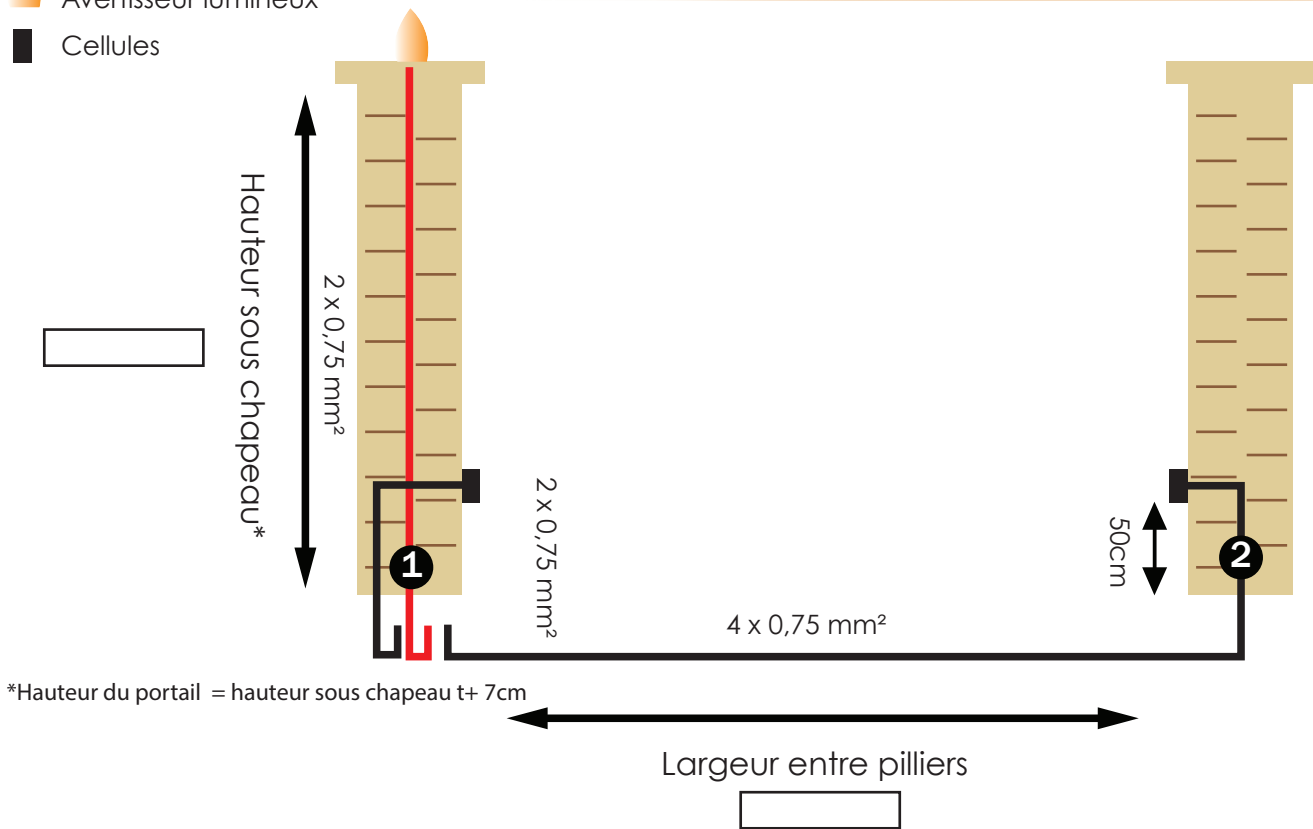

VUE DE DESSUS

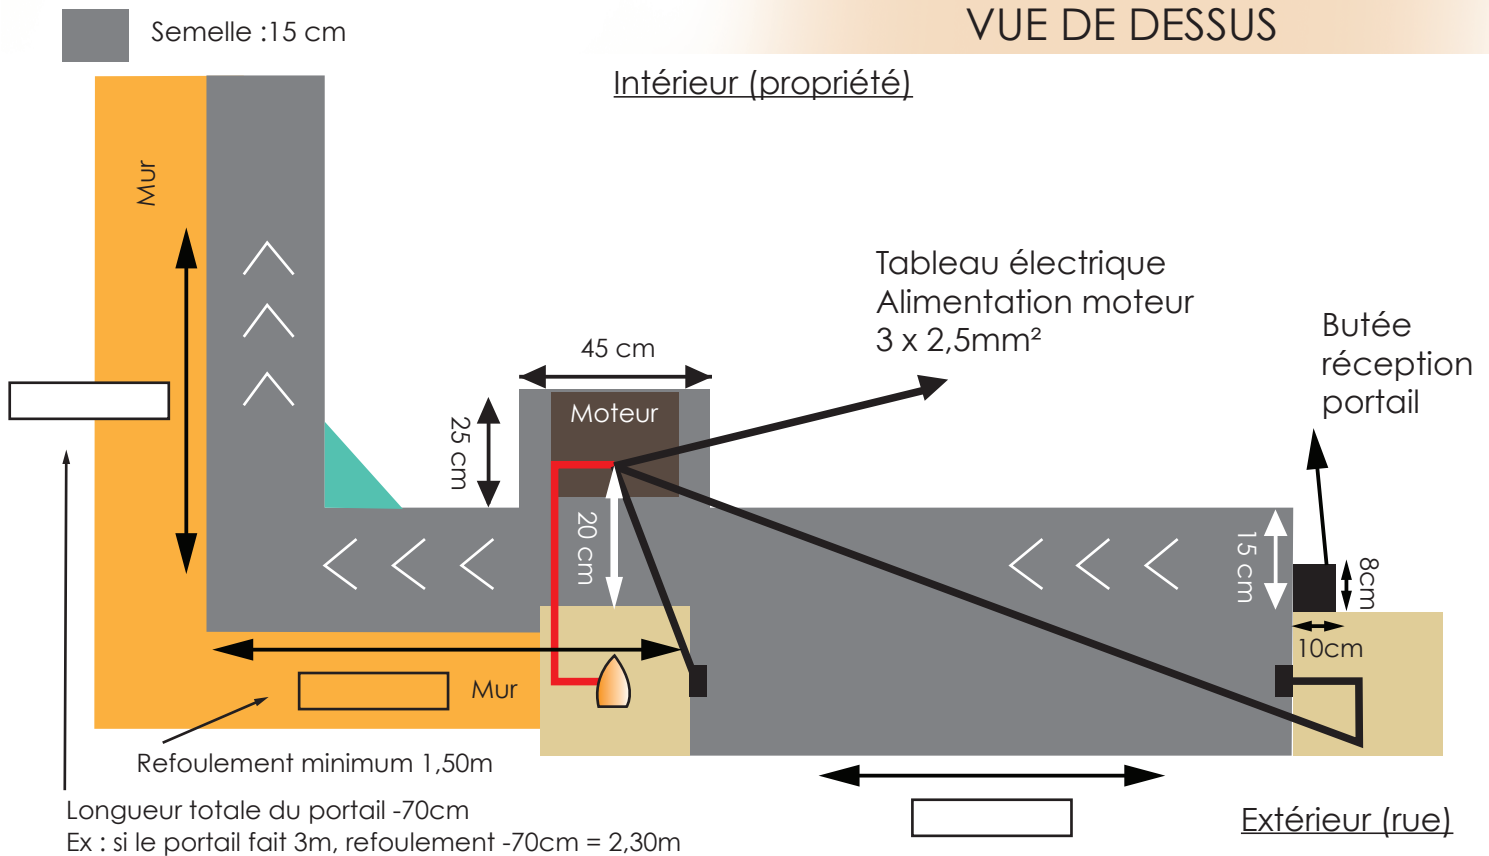

 **La semelle doit être rigoureusement de niveau !**

Les fourreaux ainsi que les câbles devront passer en dehors des zones de percements et aussi être assez profondément dans le sol (minimum 15cm)