




VUE EXTÉRIEURE

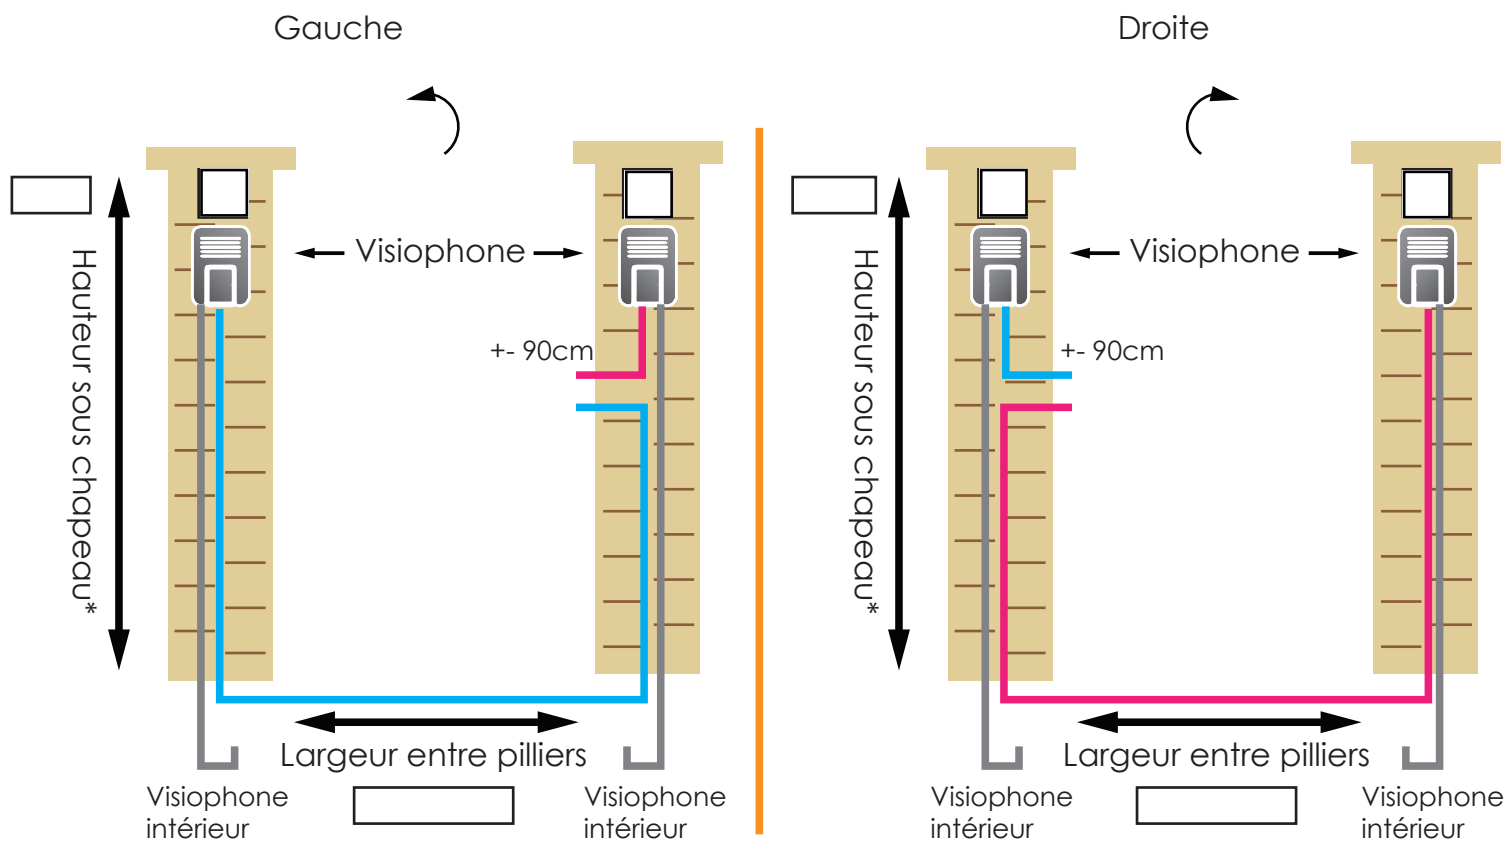


- Câble visiophone côté droit (côté serrure) 2 x 0,75 mm²
- Câble visiophone côté gauche (côté serrure) 2 x 0,75 mm²
- Câble visiophone relié à la maison

*Hauteur du portail + 7cm

Astuce : idéalement laisser 5mm de plus entre piliers en cas de faux aplomb.

Si le visiophone ne peut être du côté de la serrure, pas de passage du câble là où il y a percements

VUE DE DESSUS

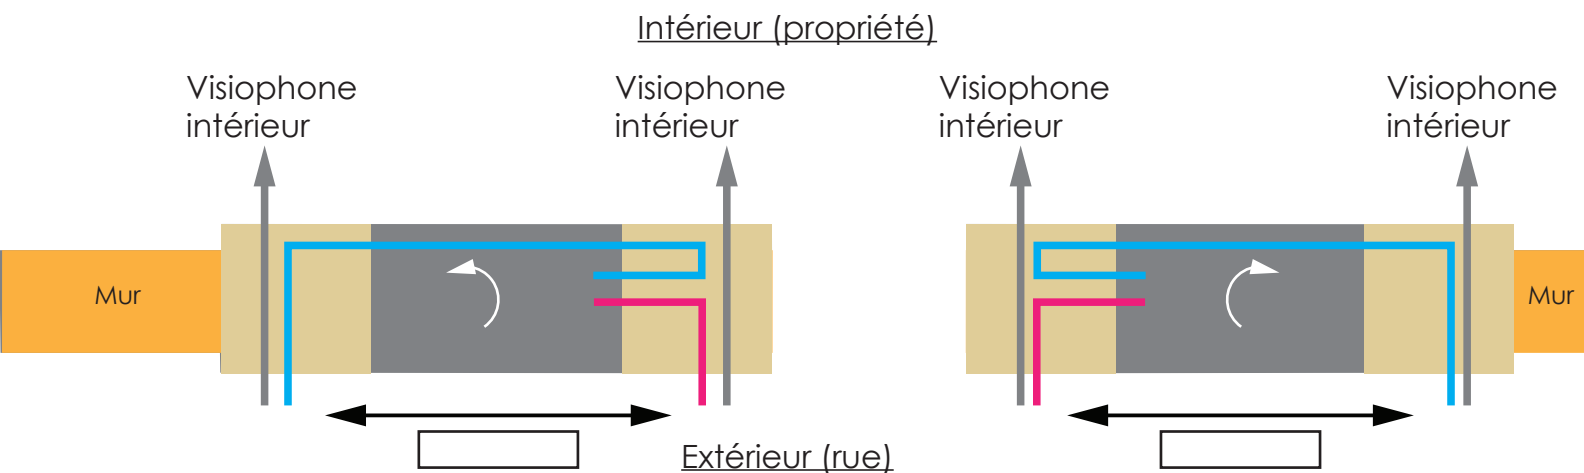

Pas de montée ou sur-épaisseur avant le recul total du portail. La semelle doit être rigoureusement de niveau !

Les fourreaux ainsi que les câbles devront passer en dehors des zones de percements et aussi être assez profondément dans le sol (minimum 15cm)



Dans le cas où le portillon se trouve à coté d'un portail coulissant, double coulissant, sectionnel ou télescopique le piliers entre les deux ne peut faire moins de 30cm.