







-  Avisador luminoso
-  Las células de seguridad

Vista exterior

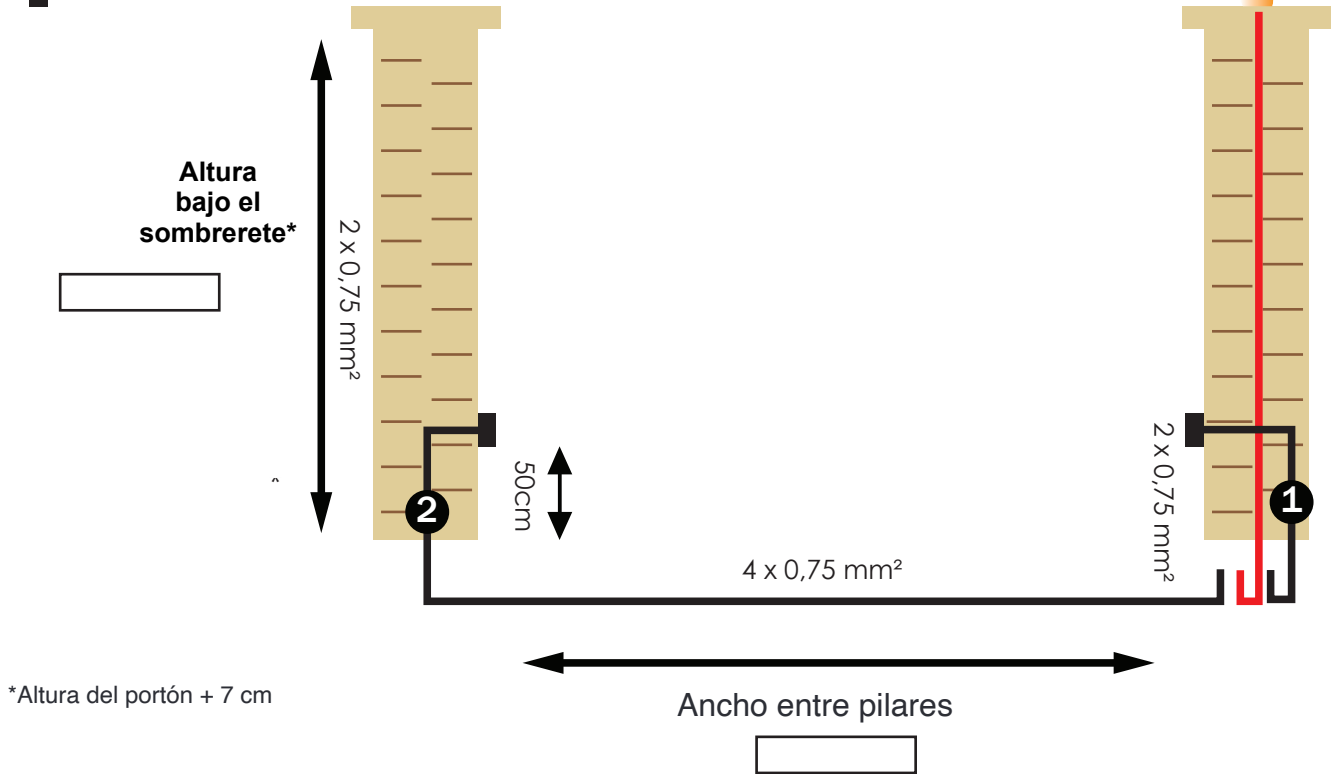

Vista superior

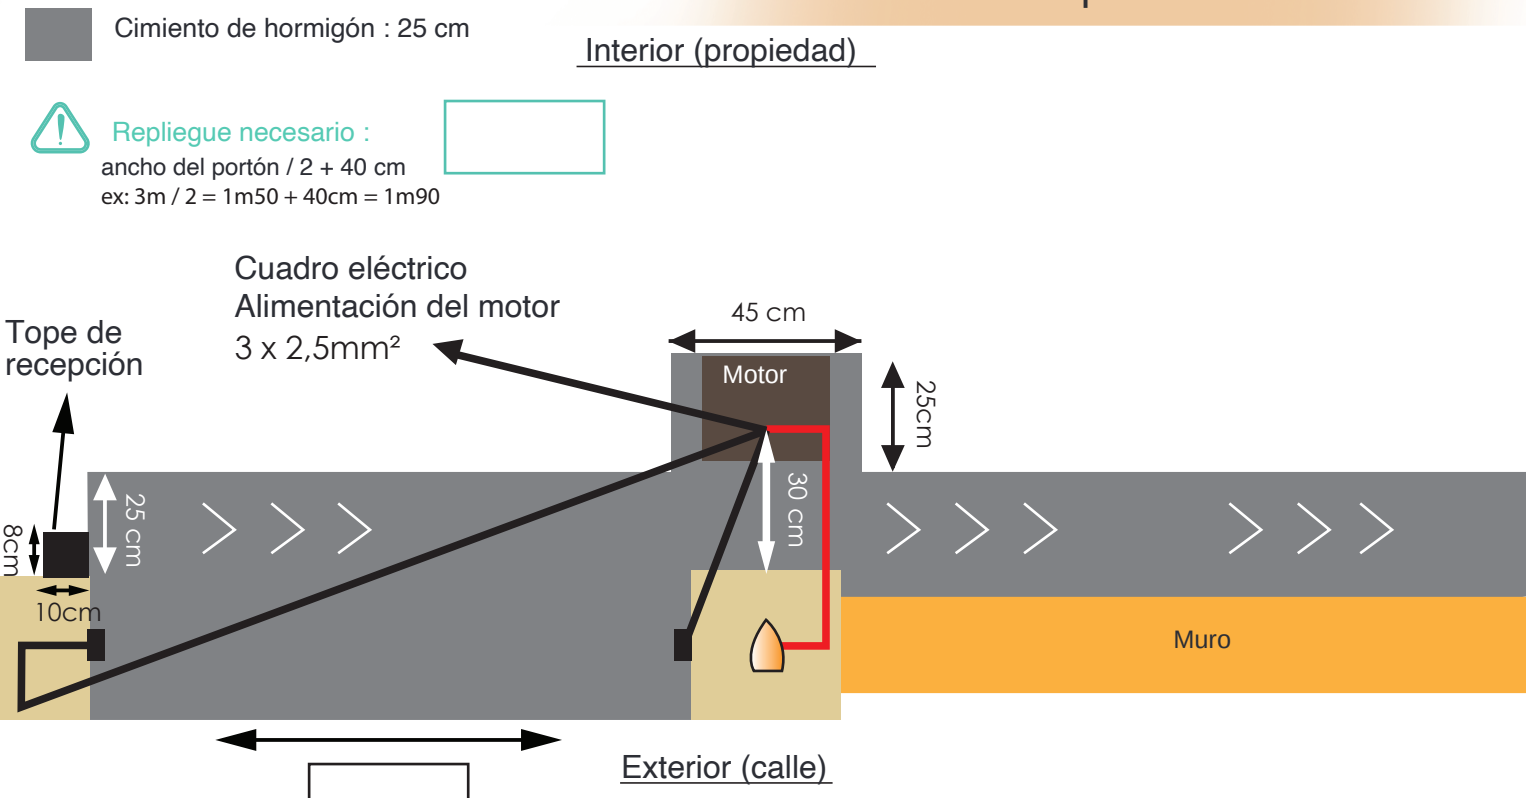

 ¡El cimiento debe estar perfectamente nivelado!

¡Los tubos y cables deben pasar fuera de las zonas de perforación y enterrarse lo suficientemente profundo (mínimo 15 cm).