
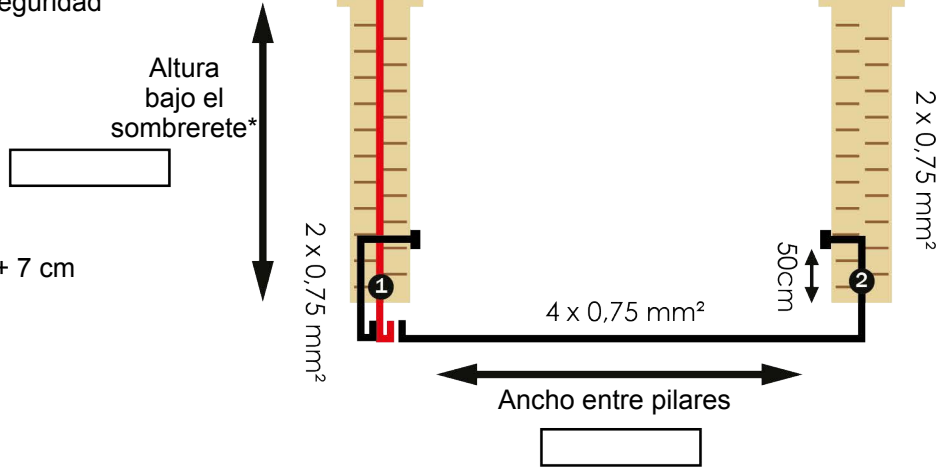
 Avisador luminoso


 Las células de seguridad

Vista exterior



\*Altura del portón + 7 cm

Vista superior

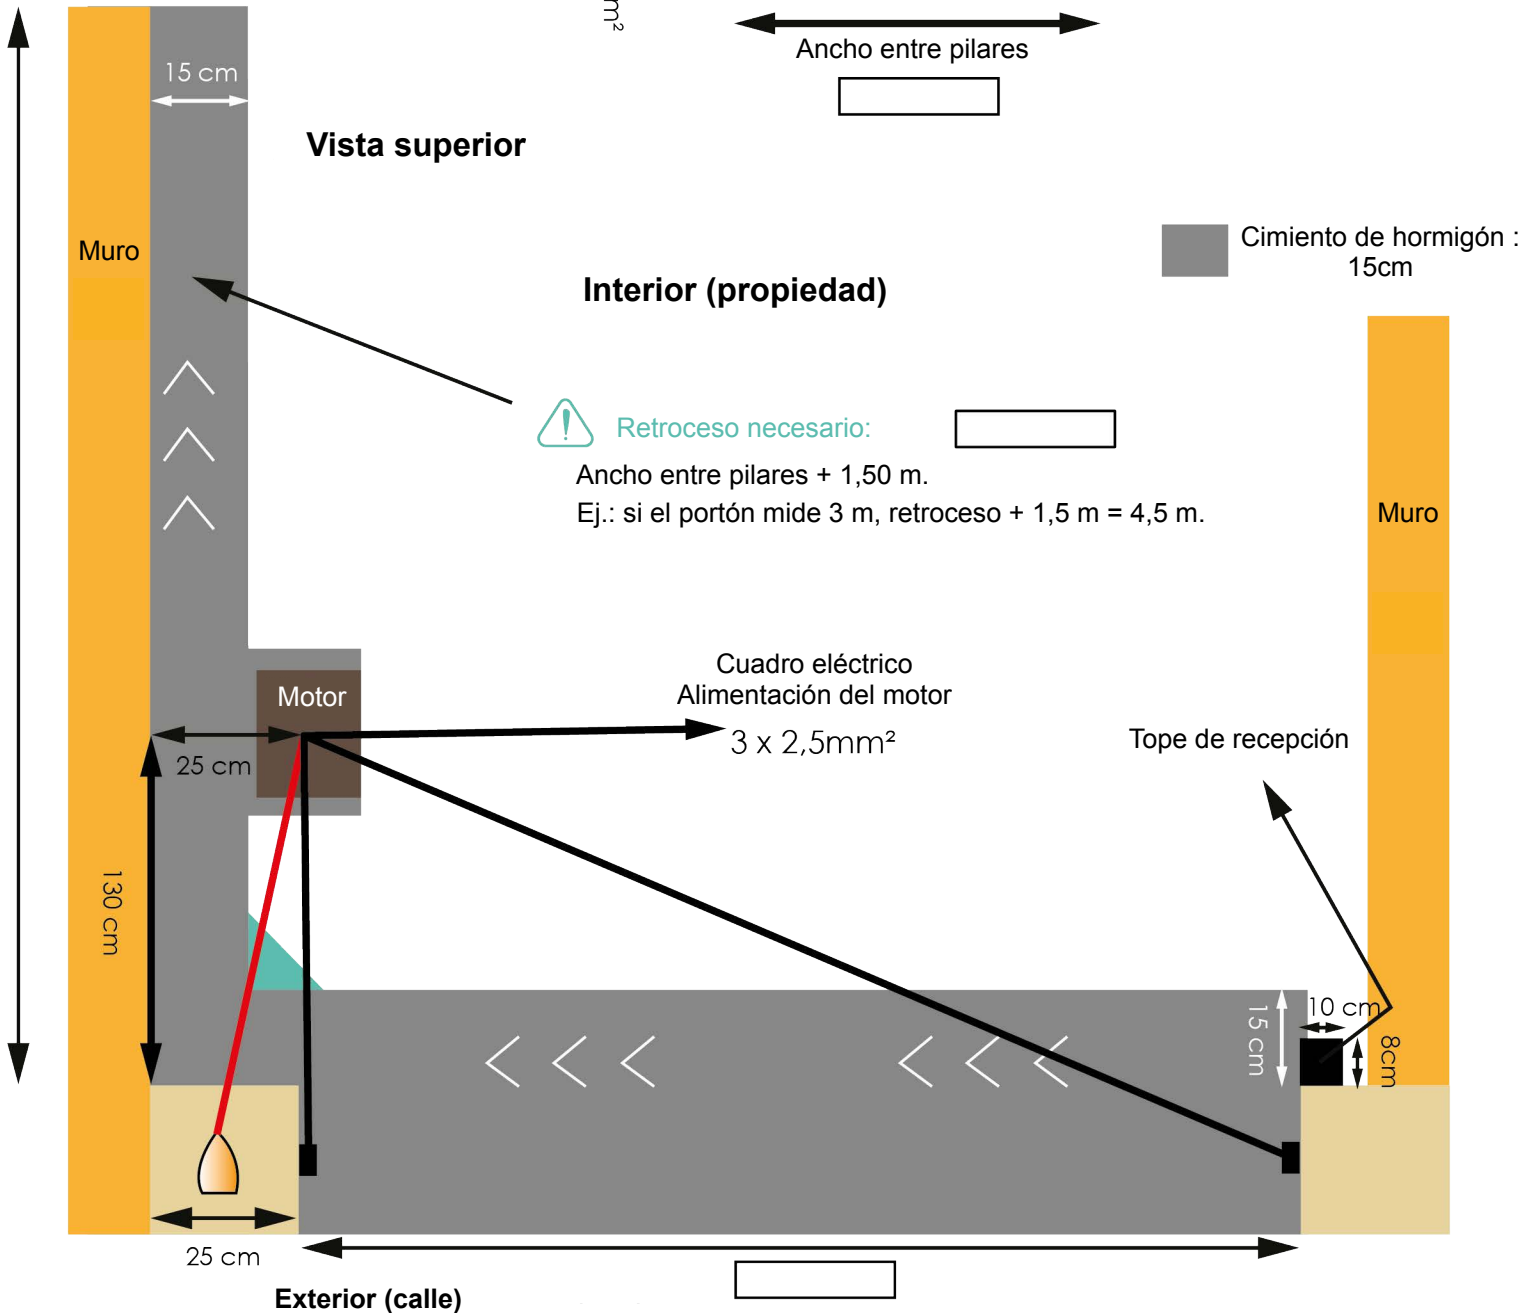

 ¡El cemento debe estar perfectamente nivelado!

Los tubos y los cables deben pasar fuera de las zonas de perforación y enterrarse lo suficientemente profundo (mínimo 15 cm).