







-  Segnalatore luminoso
-  Le cellule di sicurezza

Vista esterna

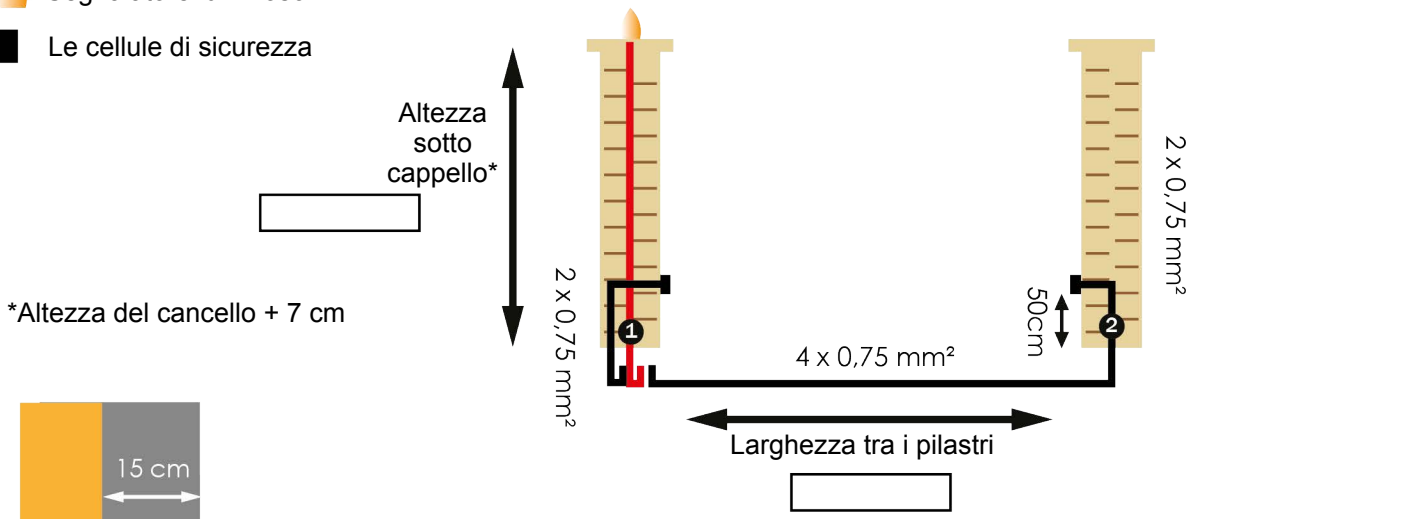

Vista superiore

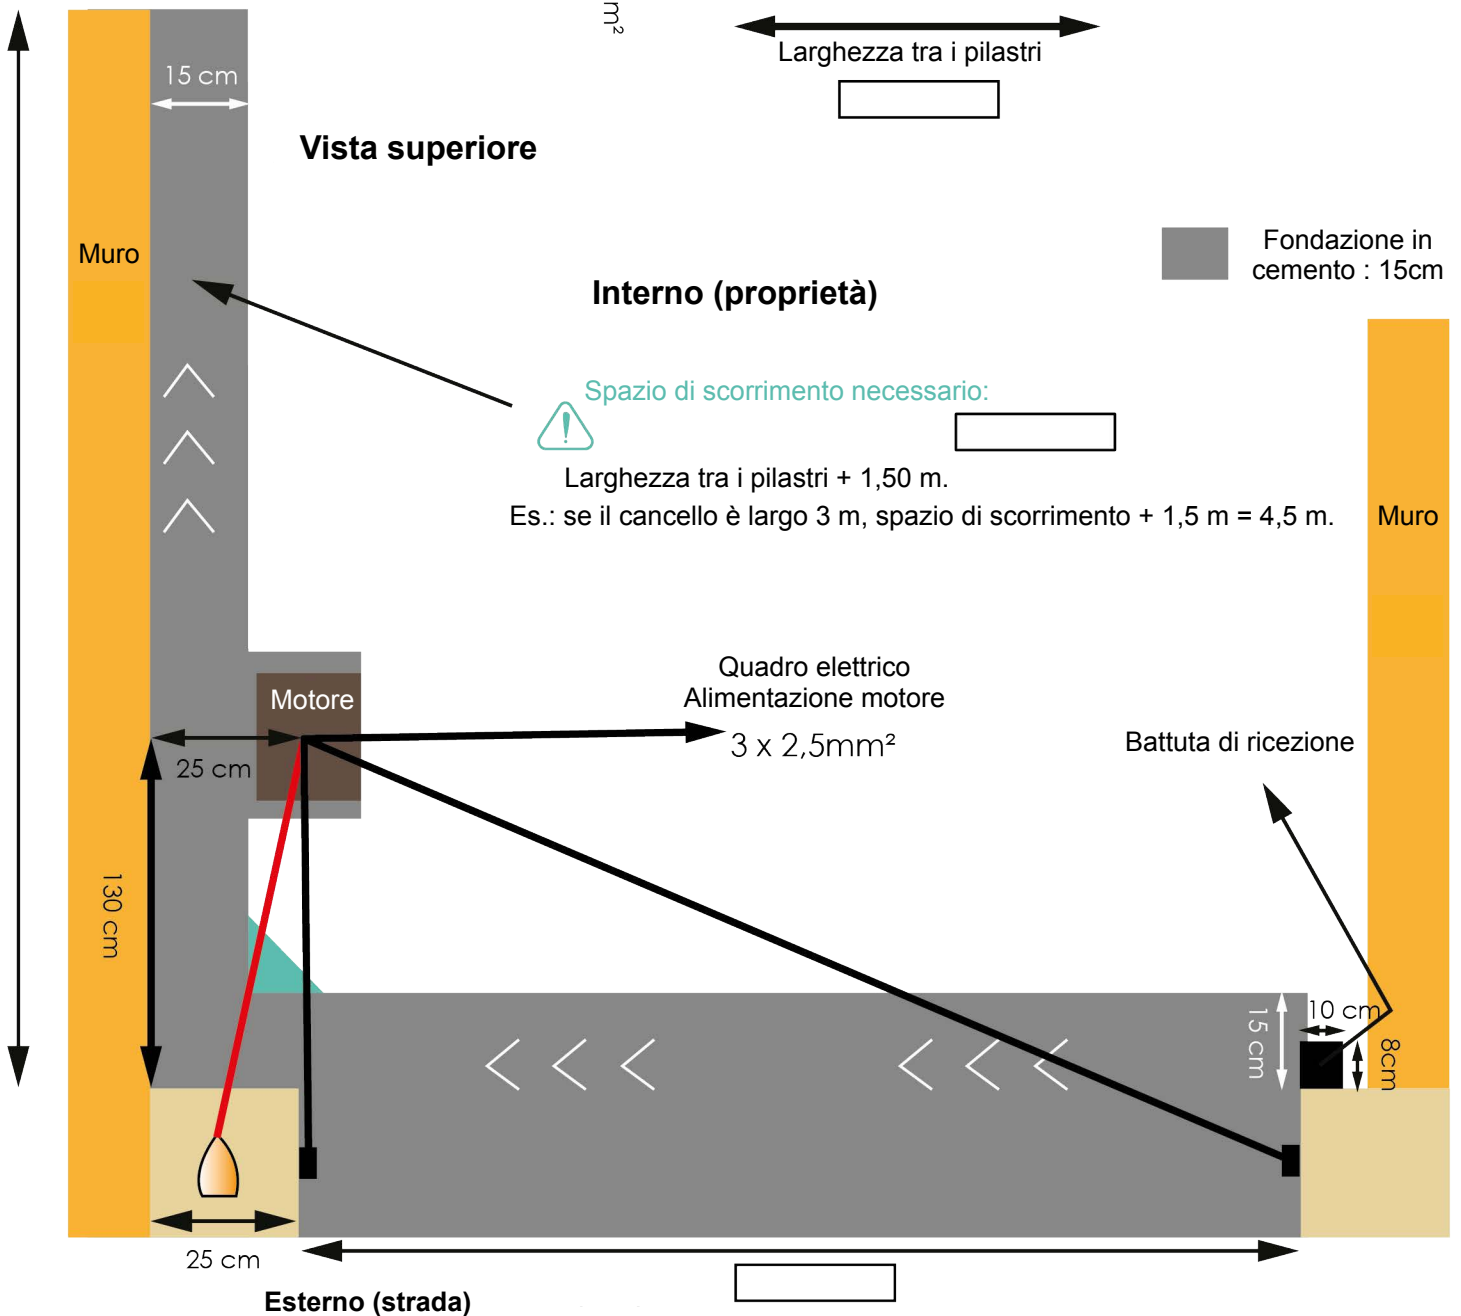

 **La fondazione deve essere perfettamente in piano!**

Le guaine e i cavi devono passare fuori dalle zone di perforazione ed essere posizionati sufficientemente in profondità (minimo 15 cm).