




-  Avisador luminoso
-  Ascélulas

VISTA EXTERIOR



Dica : Idealmente, deixar mais 5 mm entre pilares em caso de desalinhamento.

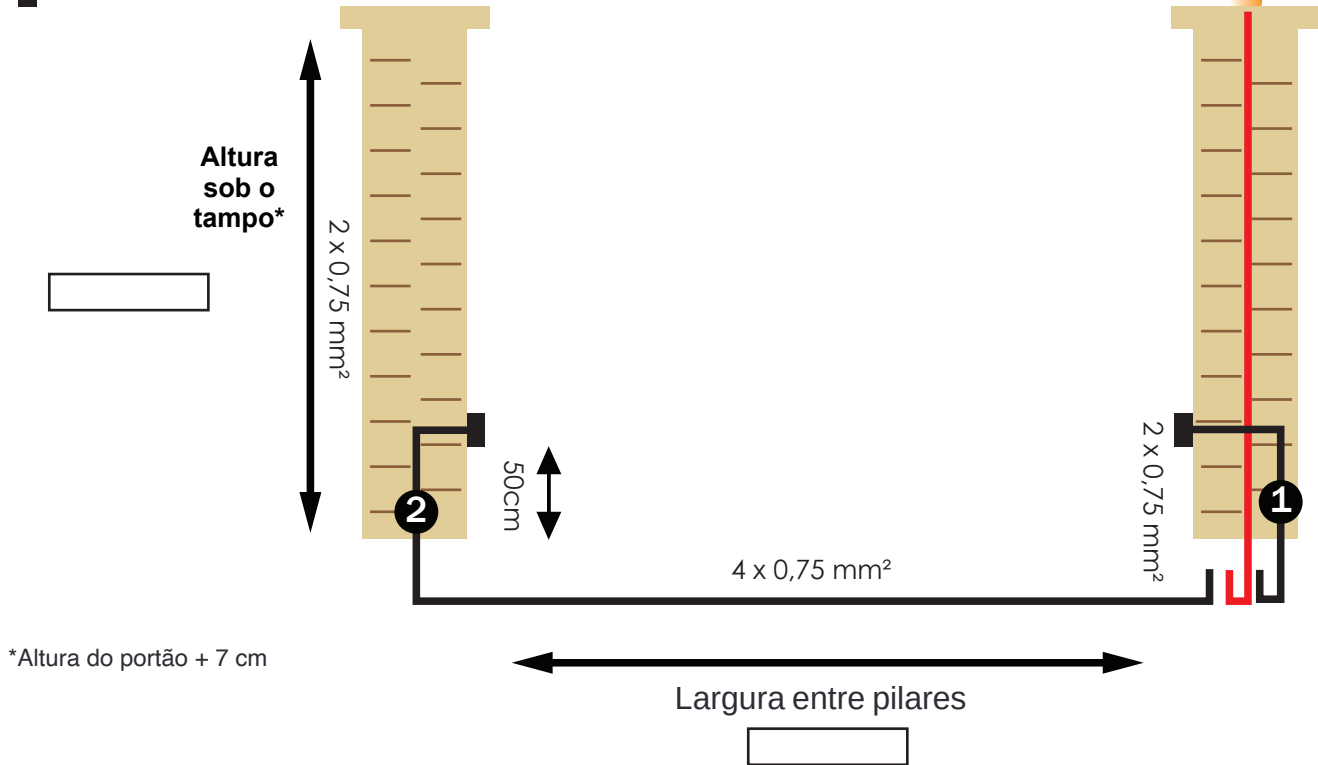VISTA SUPERIOR

Base em betão :15 cm

Interior (propriedade)




Recuo necessário :

largura entre pilares + 40 cm
ex: 3m00 + 40cm = 3m40



Batente de receção do portão

Quadro elétrico
Alimentação do motor
3 x 2,5mm²

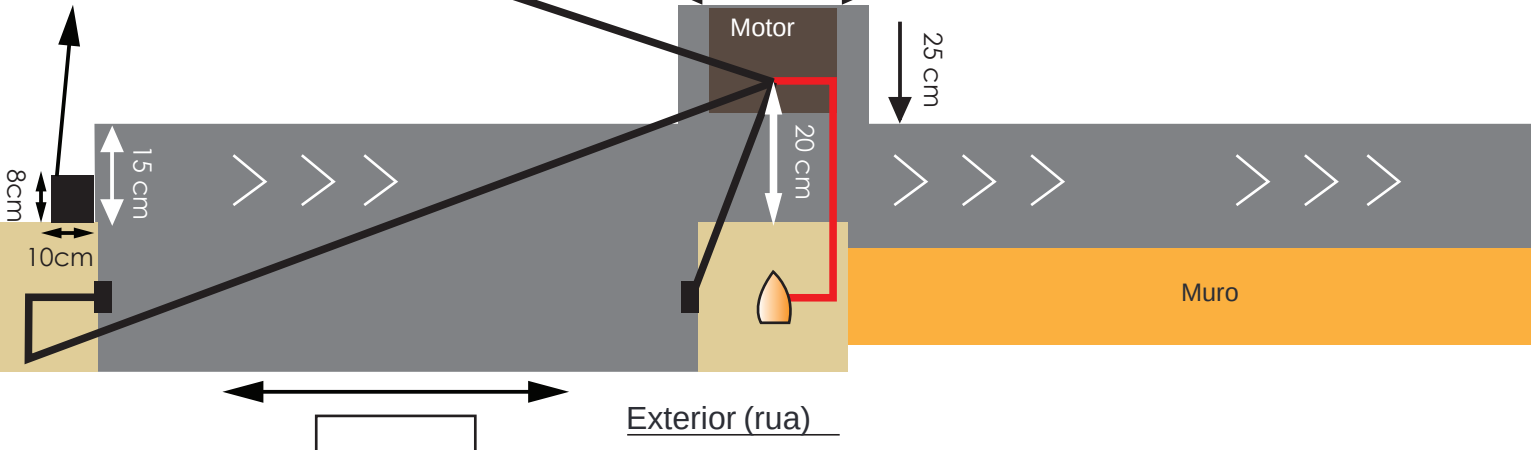

 A base deve estar rigorosamente nivelada!

As condutas assim como os cabos devem passar fora das zonas de perfuração e devem estar suficientemente enterrados no solo (mínimo 15 cm).