








-  Avisador luminoso
-  Ascélulas

VISTA EXTERIOR

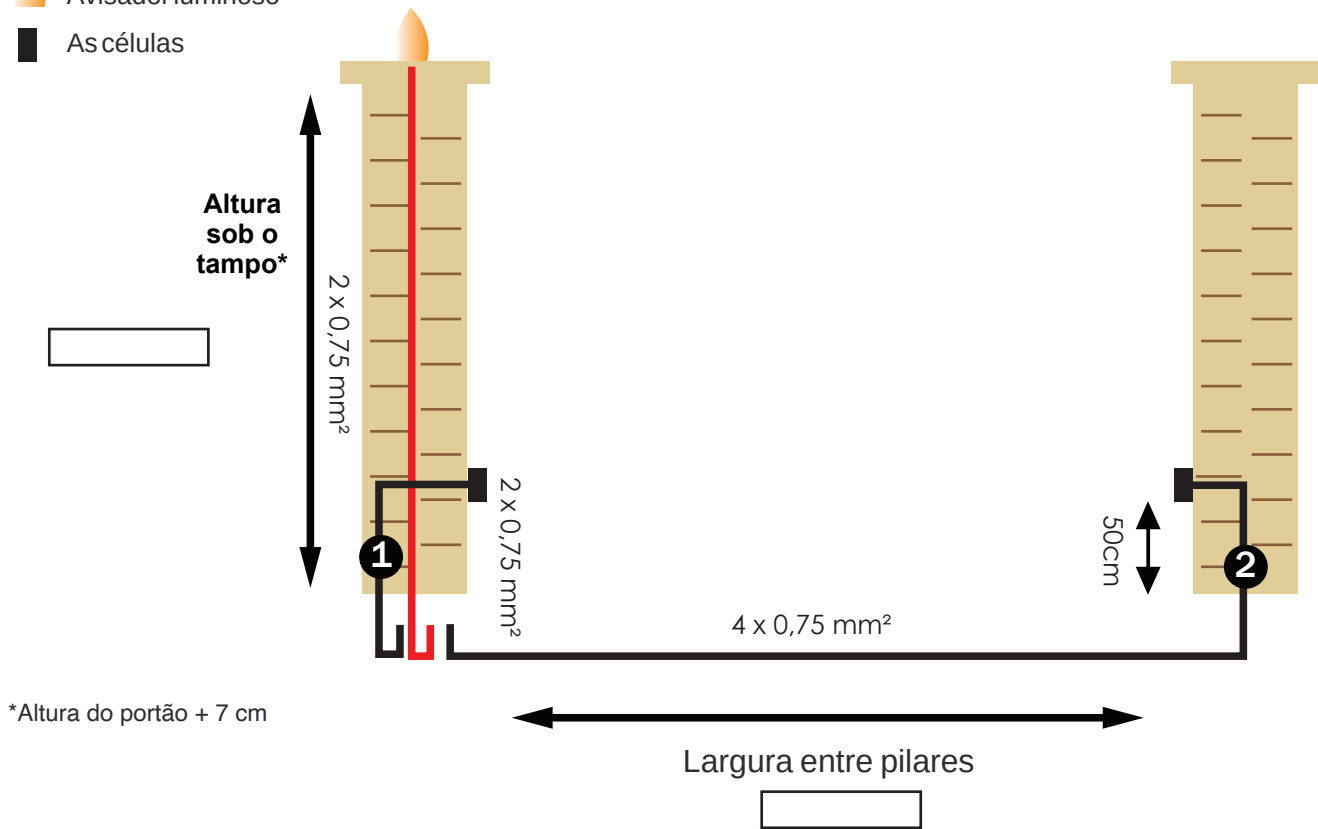

VISTA SUPERIOR


-  Base em betão : 15 cm

-  **Recuo necessário:**
largura entre pilares + 40 cm
ex: 3m00 + 40cm = 3m40

Interior (propriedade)

Quadro elétrico
Alimentação do motor
3 x 2,5mm²

Batente de receção do portão

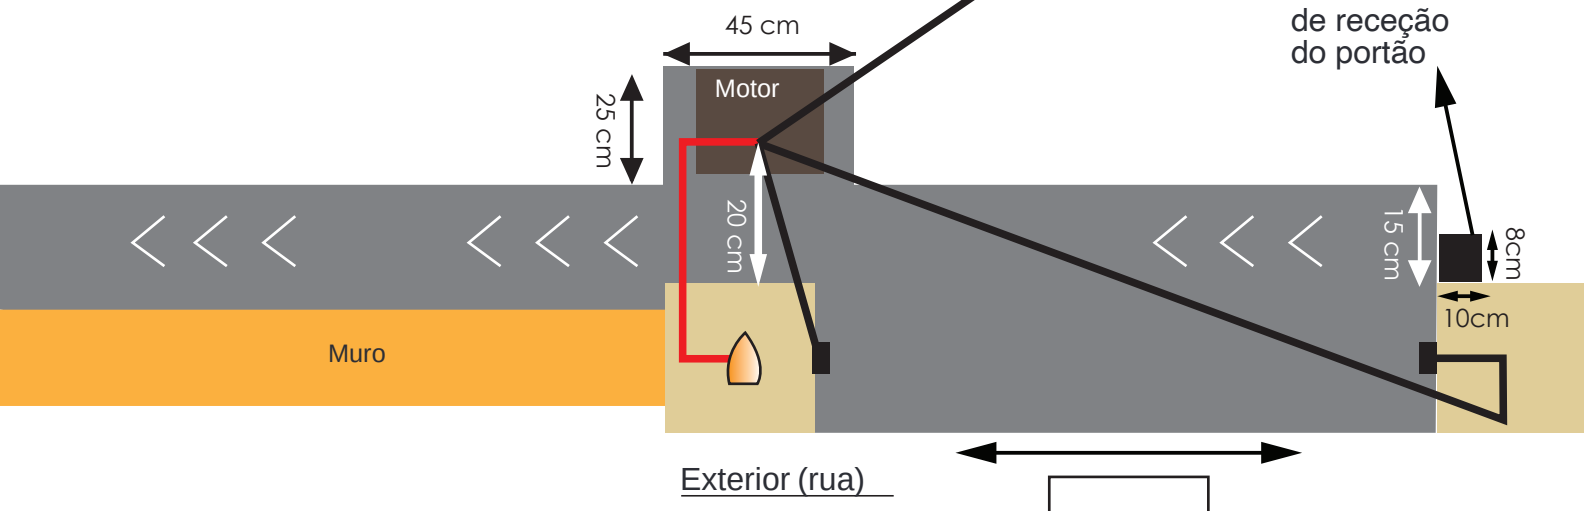

-  **A base deve estar rigorosamente nivelada!**

As condutas assim como os cabos devem passar fora das zonas de perfuração e devem estar suficientemente enterrados no solo (mínimo 15 cm).