




Außenansicht

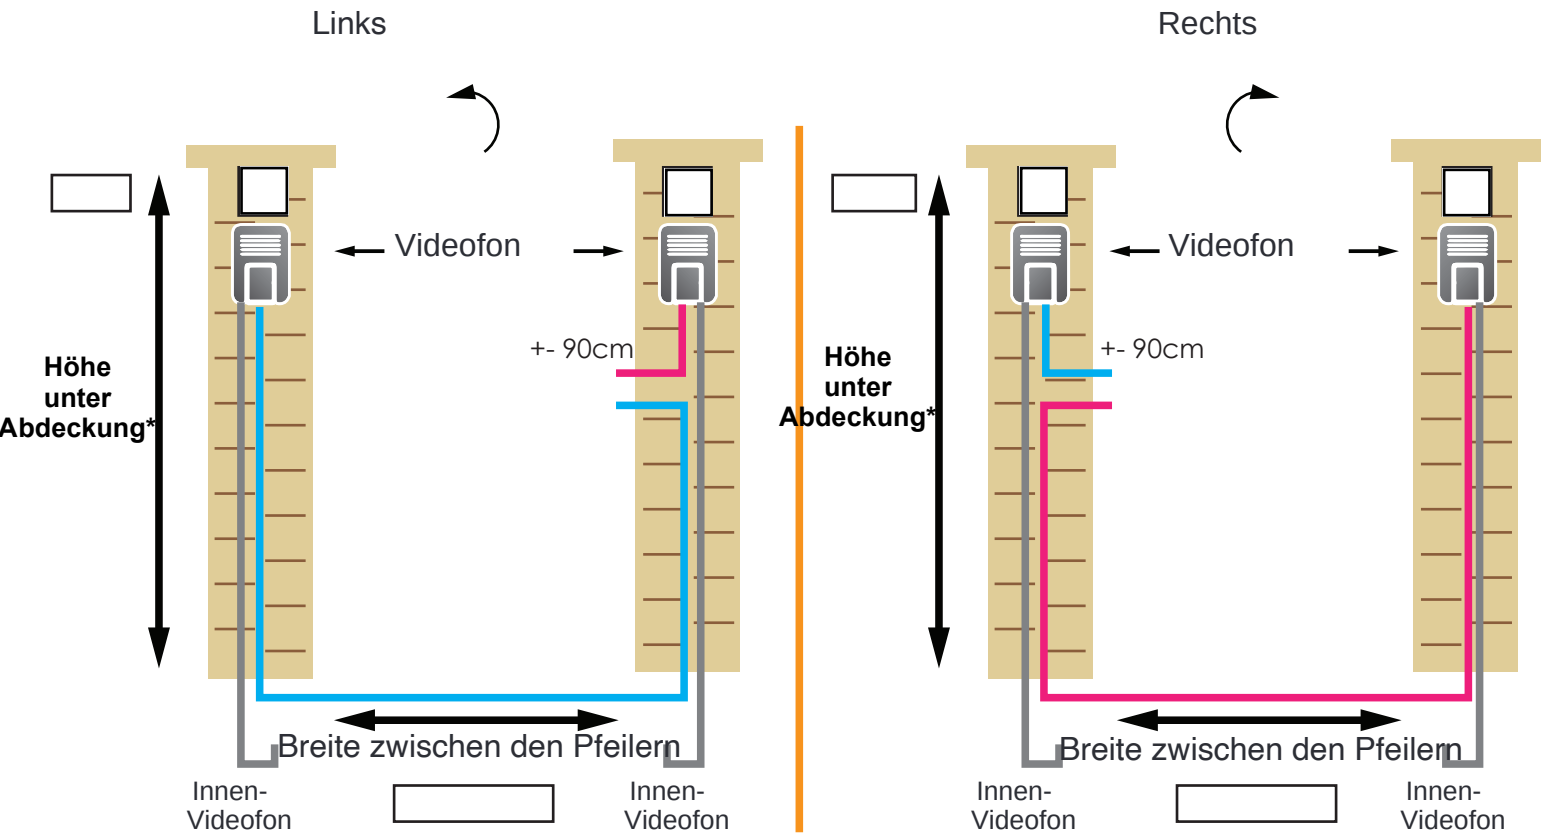


- Videofonkabel rechte Seite (Schlossseite) 2 x 0,75 mm²
- Videofonkabel linke Seite (Schlossseite) 2 x 0,75 mm²
- Videofonkabel verbunden mit dem Haus

*Torhöhe + 7 cm

Tipp: idealerweise 5 mm zusätzlich zwischen den Pfeilern lassen bei Fehlstellung.

Wenn das Videofon nicht auf der Schlossseite sein kann, kein Kabel durch Bohrbereiche führen.

Draufsicht

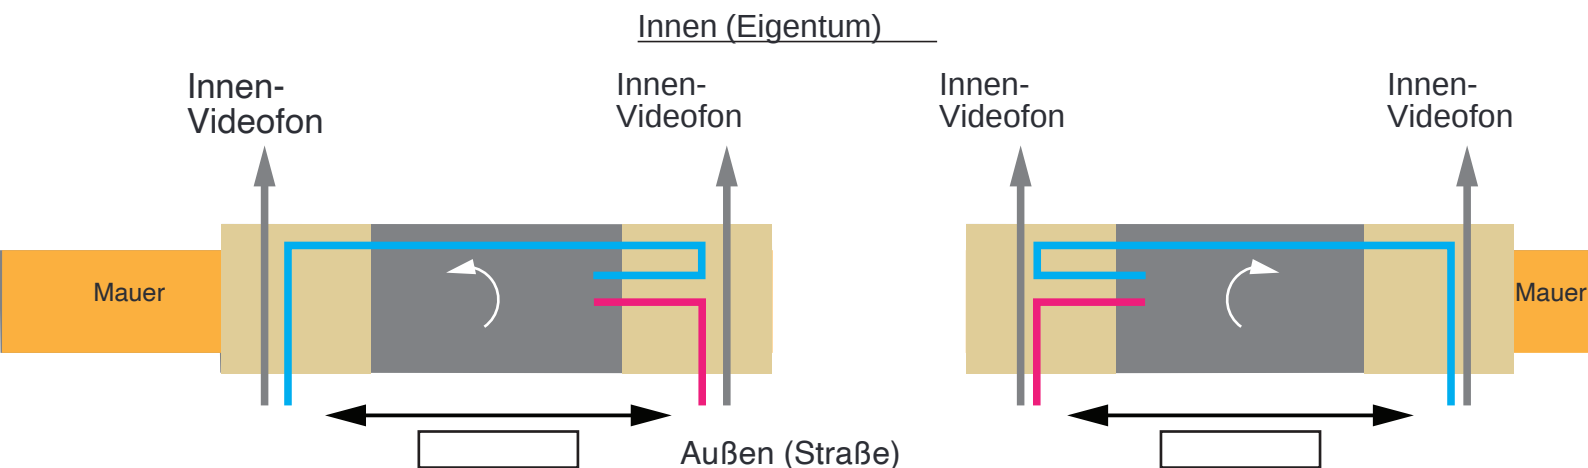

⚠ Wenn die Pforte neben einem Schiebe-, Doppel-, Sektion- oder Teleskoptor steht, muss der Pfeiler dazwischen mindestens 30 cm breit sein.

⚠ Keine Steigung oder Erhöhung vor dem vollständigen Rücklauf des Tores.
Das Fundament muss absolut waagrecht sein!

Schutzrohre und Kabel müssen außerhalb der Bohrbereiche verlaufen und ausreichend tief verlegt werden (mindestens 15 cm).