




Vista exterior

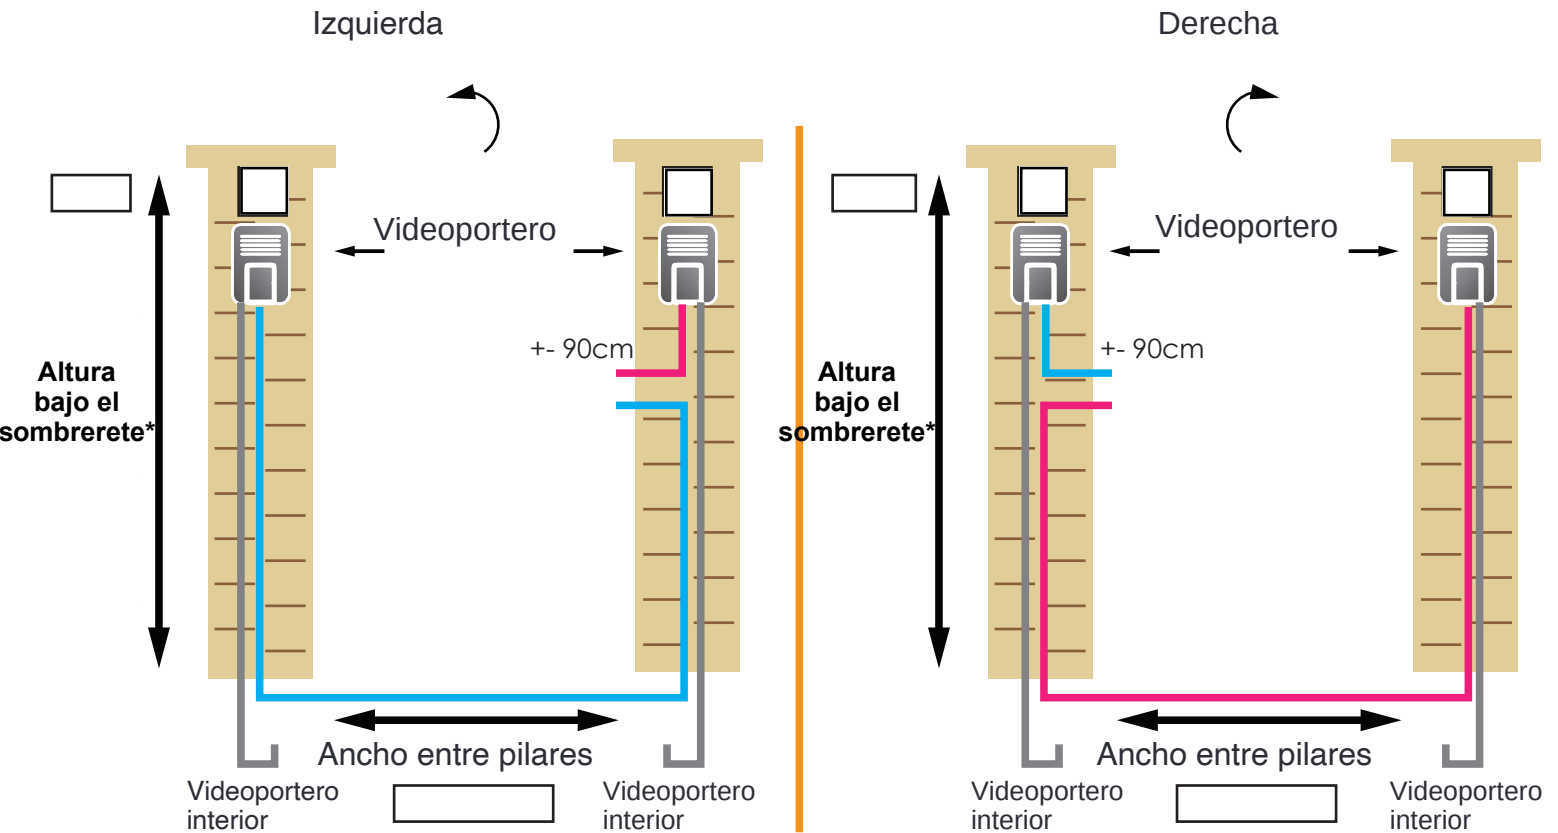


- Cable del videoportero lado derecho (lado cerradura) 2 x 0,75 mm²
- Cable del videoportero lado izquierdo (lado cerradura) 2 x 0,75 mm²
- Cable del videoportero conectado a la casa

*Altura del portón + 7 cm

Consejo: dejar idealmente 5 mm adicionales entre pilares en caso de desnivel.

Si el videoportero no puede estar del lado de la cerradura, no pasar el cable por zonas de perforación.

Vista superior

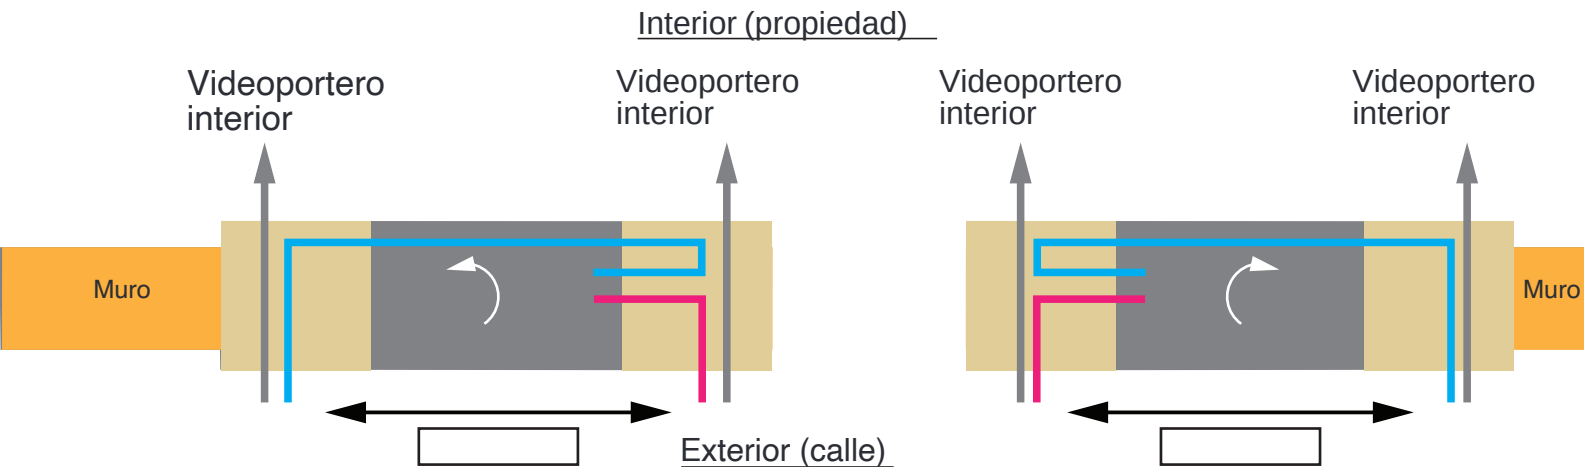

⚠ Si la puerta peatonal está junto a un portón corredero, doble, seccional o telescópico, el pilar entre ambos debe tener al menos 30 cm de ancho.

⚠ No debe haber pendiente o sobreespesor antes del retroceso total del portillo.
¡El cemento debe estar perfectamente nivelado!

Los tubos y cables deben pasar fuera de las zonas de perforación y enterrarse lo suficientemente profundo (mínimo 15 cm).