




Vista esterna

Sinistra

Destra

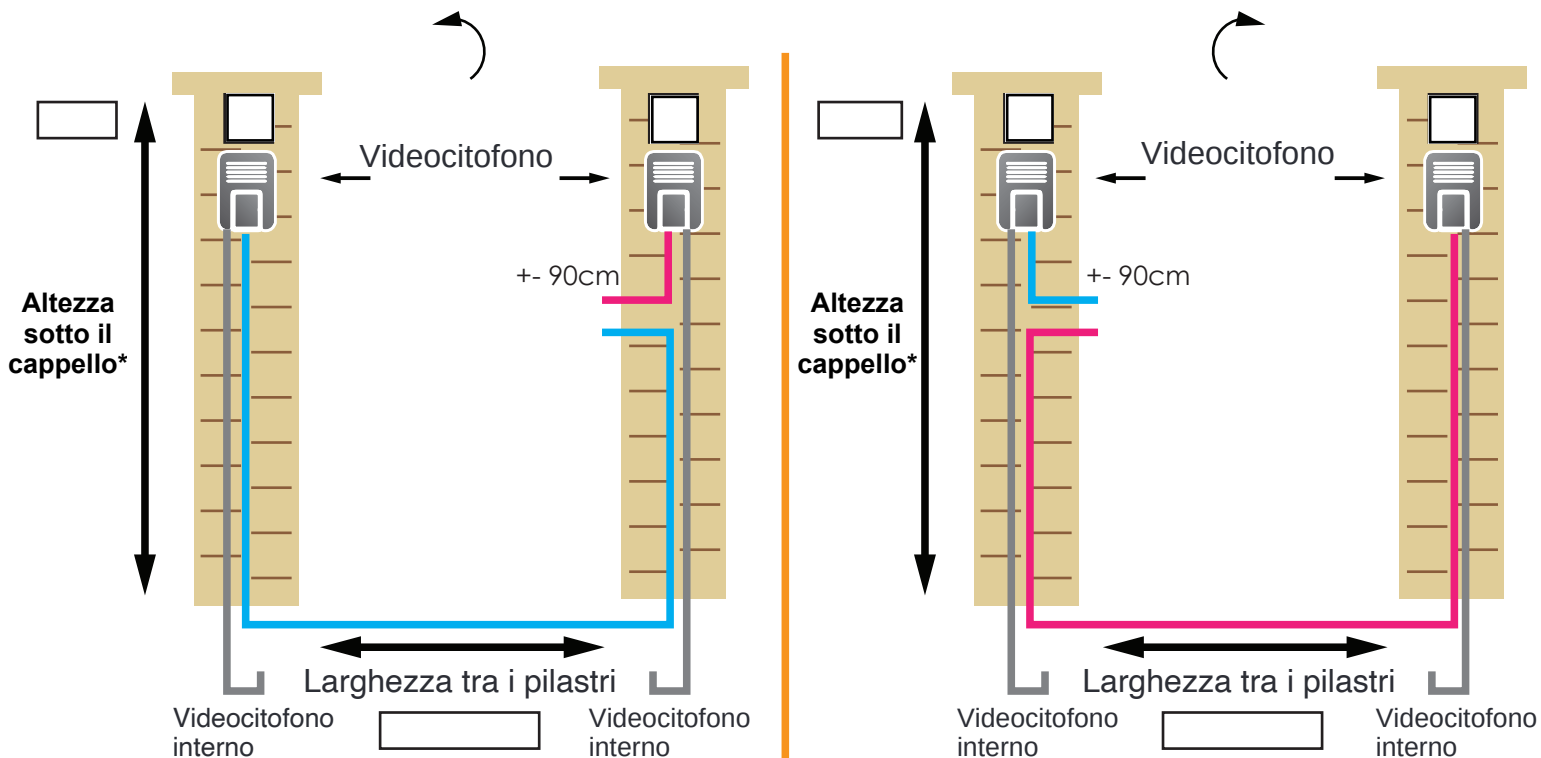

- Cavo videocitofono lato destro (lato serratura) 2 x 0,75 mm<sup>2</sup>
- Cavo videocitofono lato sinistro (lato serratura) 2 x 0,75 mm<sup>2</sup>
- Cavo videocitofono collegato alla casa


\*Altezza del cancello + 7 cm

**Consiglio:** idealmente lasciare 5 mm in più tra i pilastri in caso di disallineamento.

Se il videocitofono non può essere dal lato della serratura, non far passare il cavo nelle zone di foratura.

Vista dall'alto

Interno (proprietà)

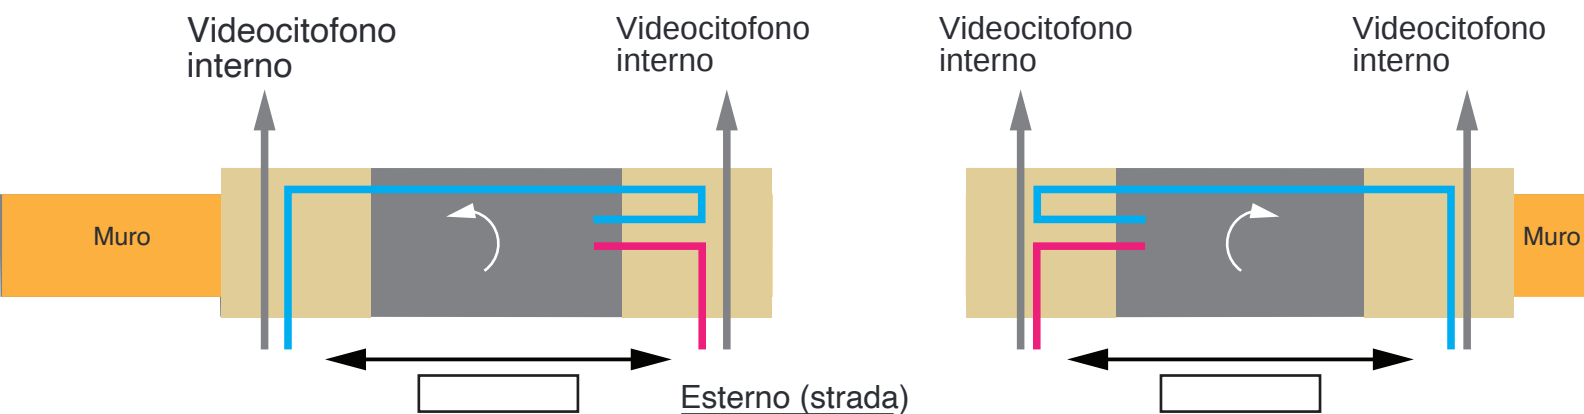

⚠ Se il cancelletto è accanto a un cancello scorrevole, doppio scorrevole, sezionale o telescopico, il pilastro tra i due deve essere largo almeno 30 cm.



Nessuna pendenza o spessore aggiuntivo prima del completo arretramento del cancelletto.  
La fondazione deve essere perfettamente in piano!

Le guaine e i cavi devono passare fuori dalle zone di perforazione ed essere interrati sufficientemente (minimo 15 cm).