








-  Avertisseur lumineux
-  Les moteurs
-  Alimentation électrique
-  Les cellules

### VUE EXTÉRIEURE

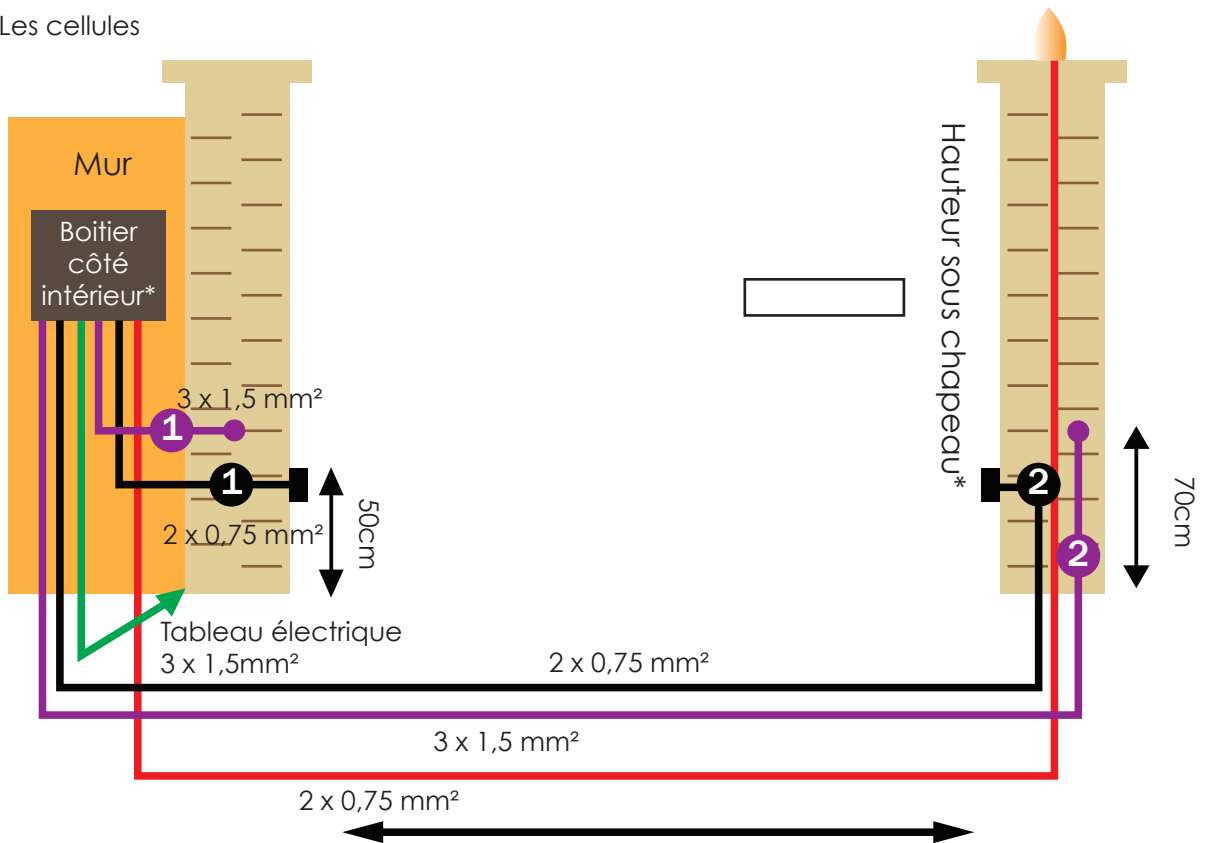


\*Doit être situé assez proche pour le signal

Largeur entre piliers

\*Hauteur du portail + 7cm

**Astuce :** idéalement laisser 5mm de plus entre piliers en cas de faux aplomb.

### VUE DE DESSUS

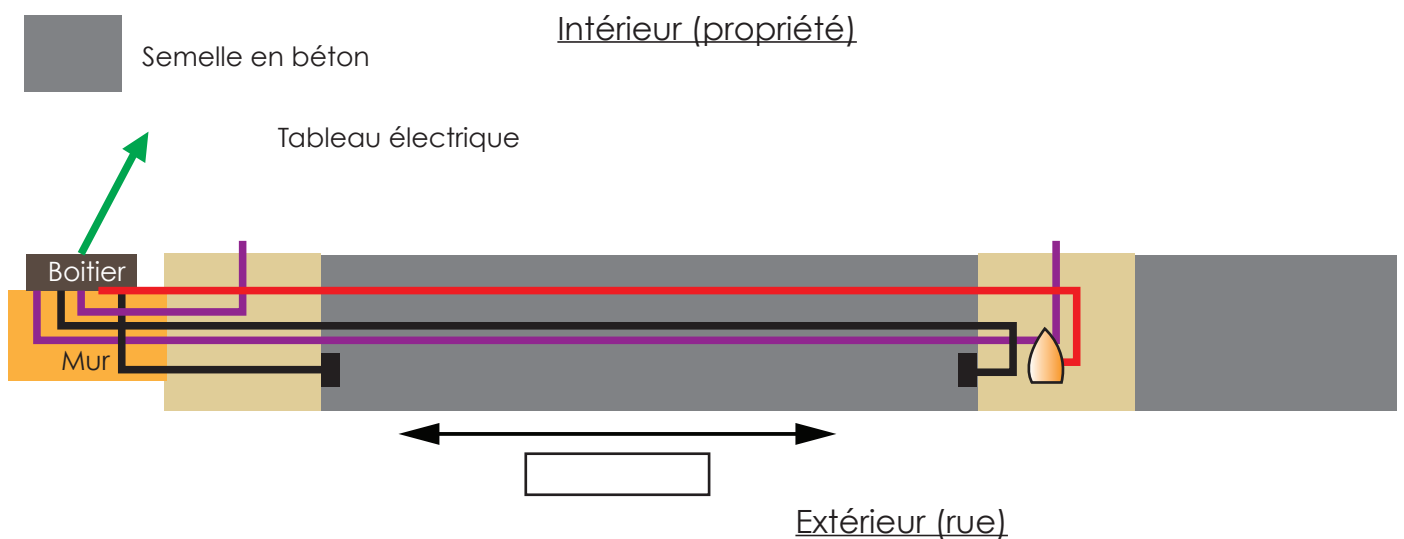

**Pas de montée ou sur-épaisseur avant le recul total du portillon.**

**La semelle doit être rigoureusement de niveau !**

Les fourreaux ainsi que les câbles devront passer en dehors des zones de percements et aussi être assez profondément dans le sol (minimum 15cm)