Technischer Maurerplan
Doppelschiebetor

Außenansicht

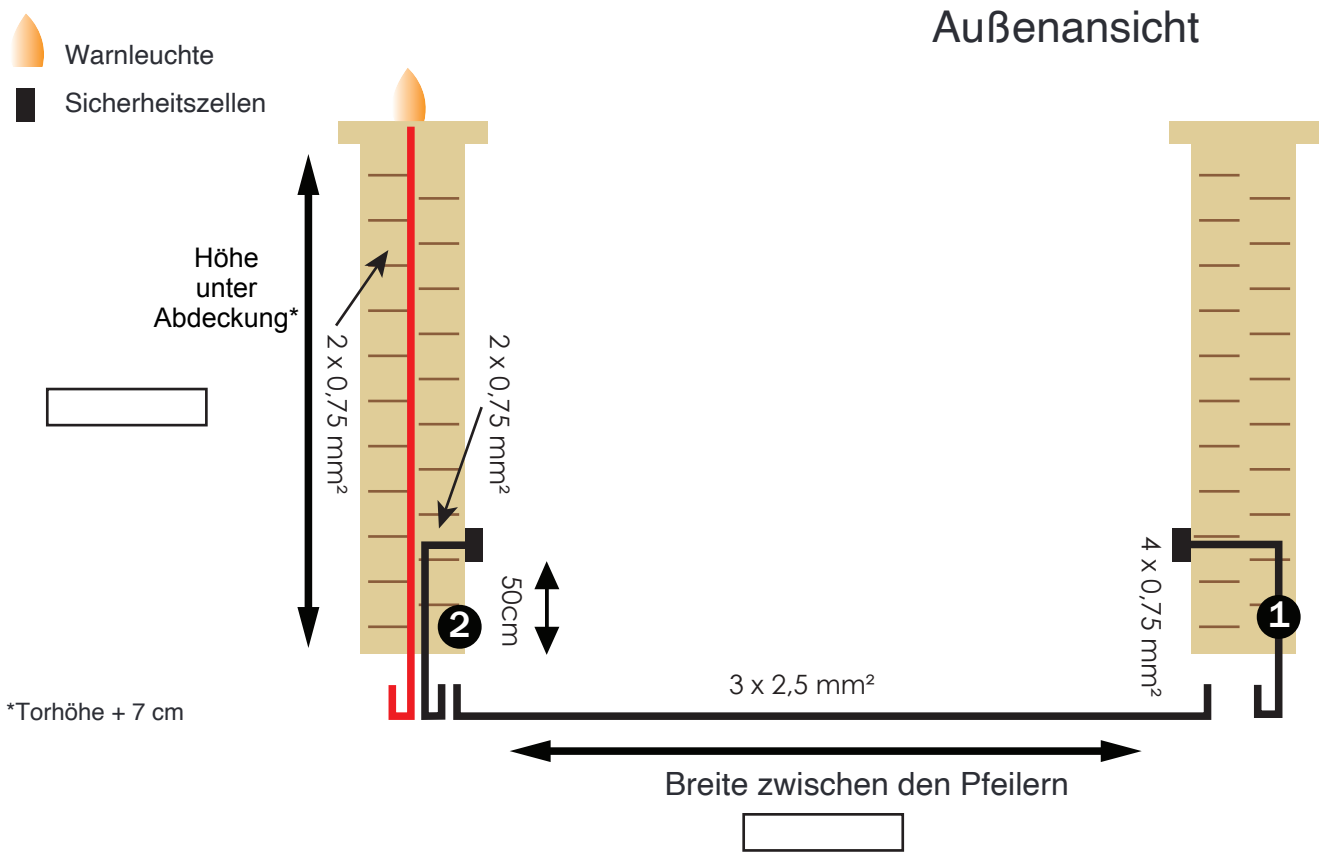

*Torhöhe + 7 cm

Draufsicht

Betonfundament : 25 cm

Innen (Eigentum)

Erforderlicher Freiraum:
Flügelbreite / 2 + 40 cm
ex: 1m50 + 40cm = 1m90

Breite des linken Flügels :

Erforderlicher Freiraum:
Flügelbreite / 2 + 40 cm
ex: 1m50 + 40cm = 1m90

Breite des rechten Flügels :

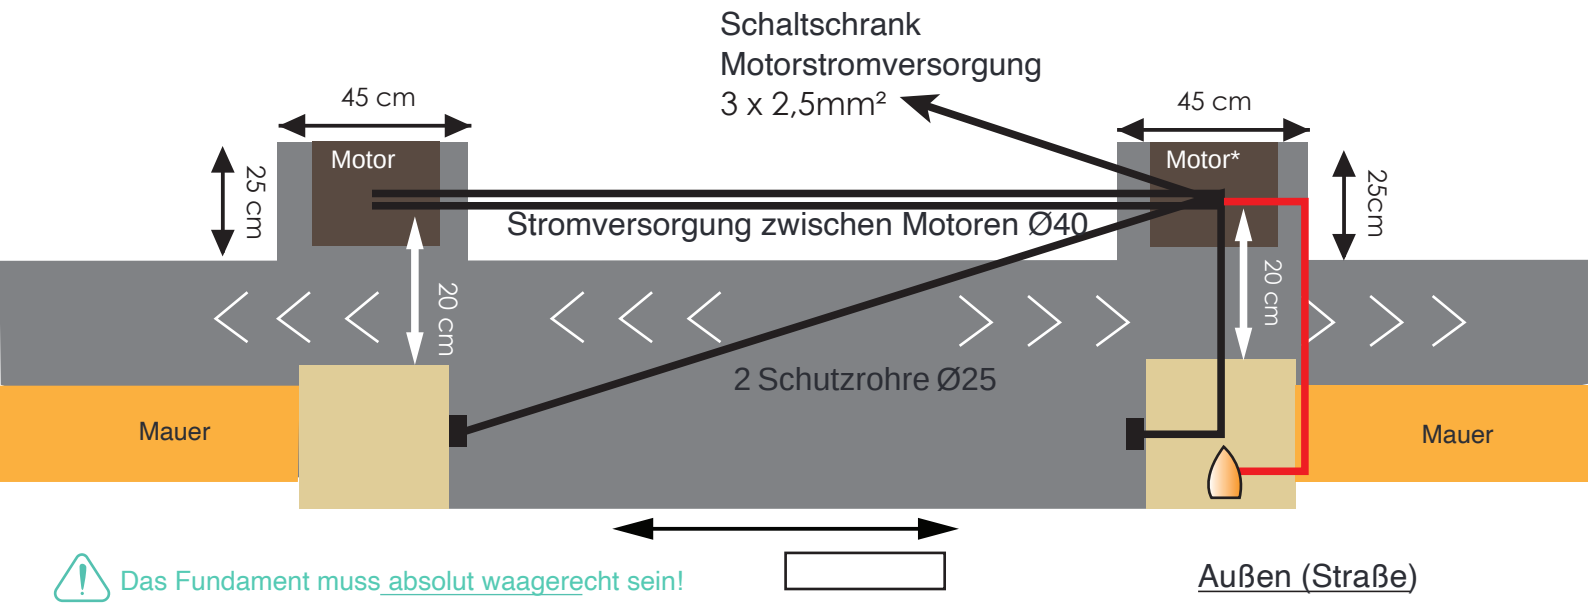

Das Fundament muss absolut waagerecht sein!

Außen (Straße)

Schutzrohre und Kabel müssen außerhalb der Bohrbereiche verlaufen und ausreichend tief verlegt werden (mindestens 15 cm).

*Alle Kabel führen zum Motor des ersten Flügels, der sich öffnet.