





Vista esterna

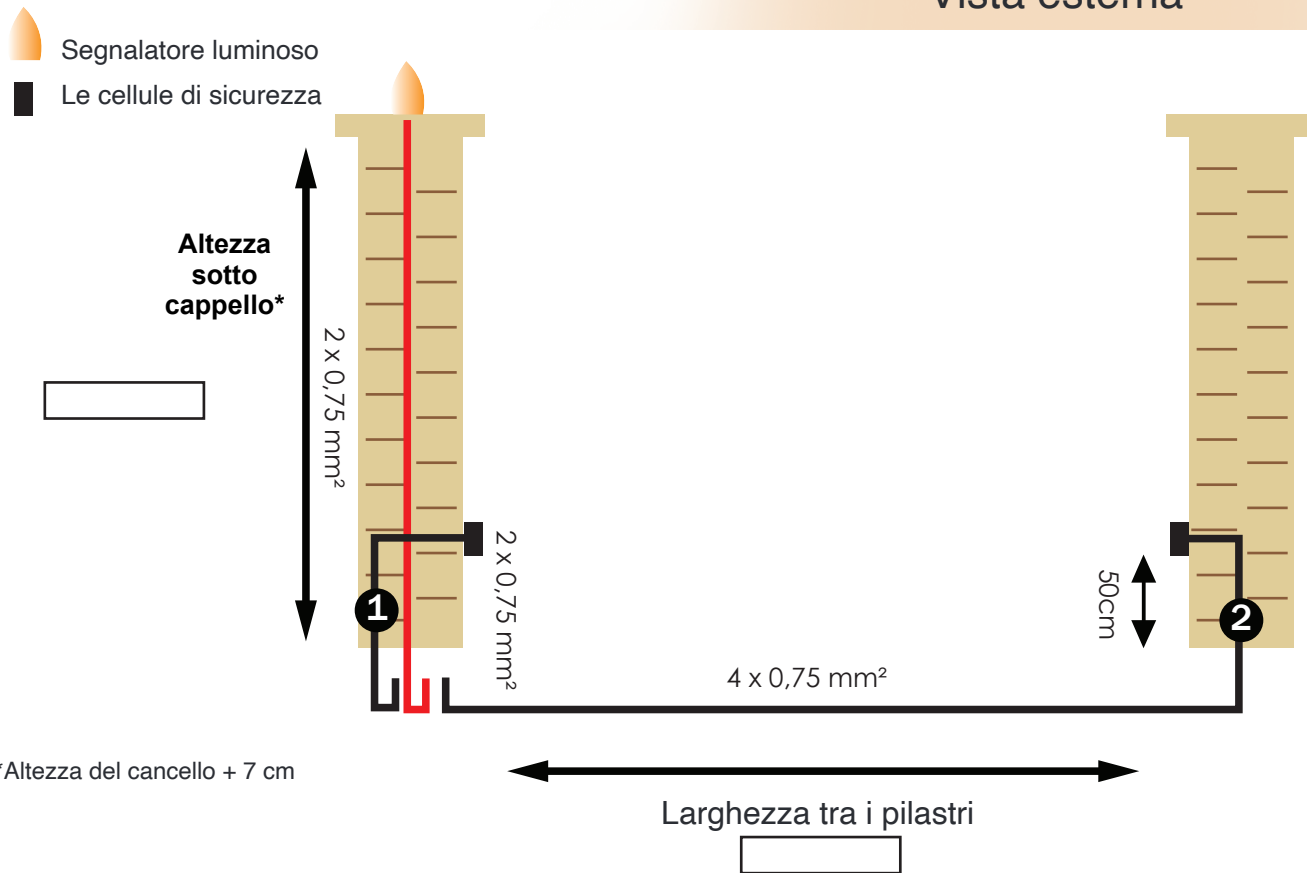

*Altezza del cancello + 7 cm

Vista superiore

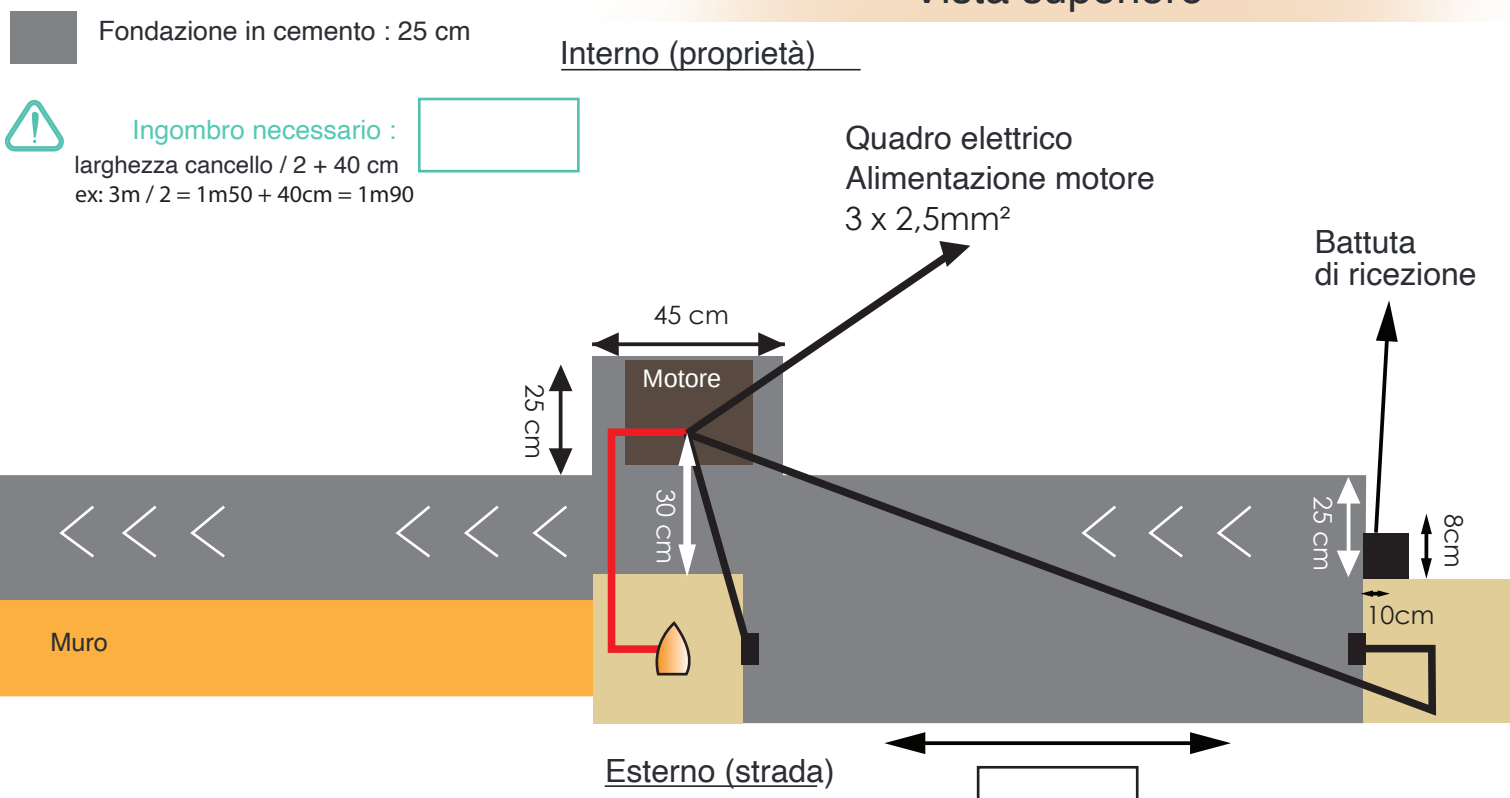

⚠ La fondazione deve essere perfettamente in piano!

Le guaine e i cavi devono passare fuori dalle zone di perforazione ed essere interrati sufficientemente (minimo 15 cm).